

ATRIUM

LA ISLA

AGUERO 2392, ESQ. AV. LAS HERAS
RECOLETA, BUENOS AIRES

01

El Proyecto

ATRIUM

LA ISLA

Un nuevo estándar de calidad y distinción, ahora en una ubicación emblemática de la Ciudad Autónoma de Buenos Aires.





Una nueva dimensión de exclusividad

La torre de 22 pisos ofrece residencias de 1 a 4 ambientes con balcones, entre 38 y 137 m². El piso 4 alberga amenities como salón de usos múltiples, gimnasio completo, spa de lujo con sauna, además de una terraza con piscina, área de parrillas y juegos infantiles.

ATRIUM





Atrium La Isla, un proyecto donde la atención a los detalles define la experiencia. Concerraduras inteligentes y aberturas de doble vidrio DVH que aseguran seguridad y aislamiento. Climatización en cada espacio y diseño interior optimizado con placares y cocinas equipadas con tecnología Samsung. Baños con calidad Ferrum y griferías FV.



LA ISLA

02

Ubicación

Las vistas más lindas de Recoleta

Frente a la Biblioteca Nacional, mirando el río, los parques y rodeada de locales comerciales.

ATRIUM

LA ISLA



Una esquina
única de Recoleta.

LA ISLA

ATRIUM




AGÜERO 2392

Esq. Av. Las Heras. Buenos Aires

Su accesibilidad, proximidad a áreas verdes como parques y plazas para salir a pasear, contribuyen a enriquecer la experiencia de vida en Atrium La Isla. Un proyecto que llega para convertirse en un clásico de la ciudad.

ATRIUM

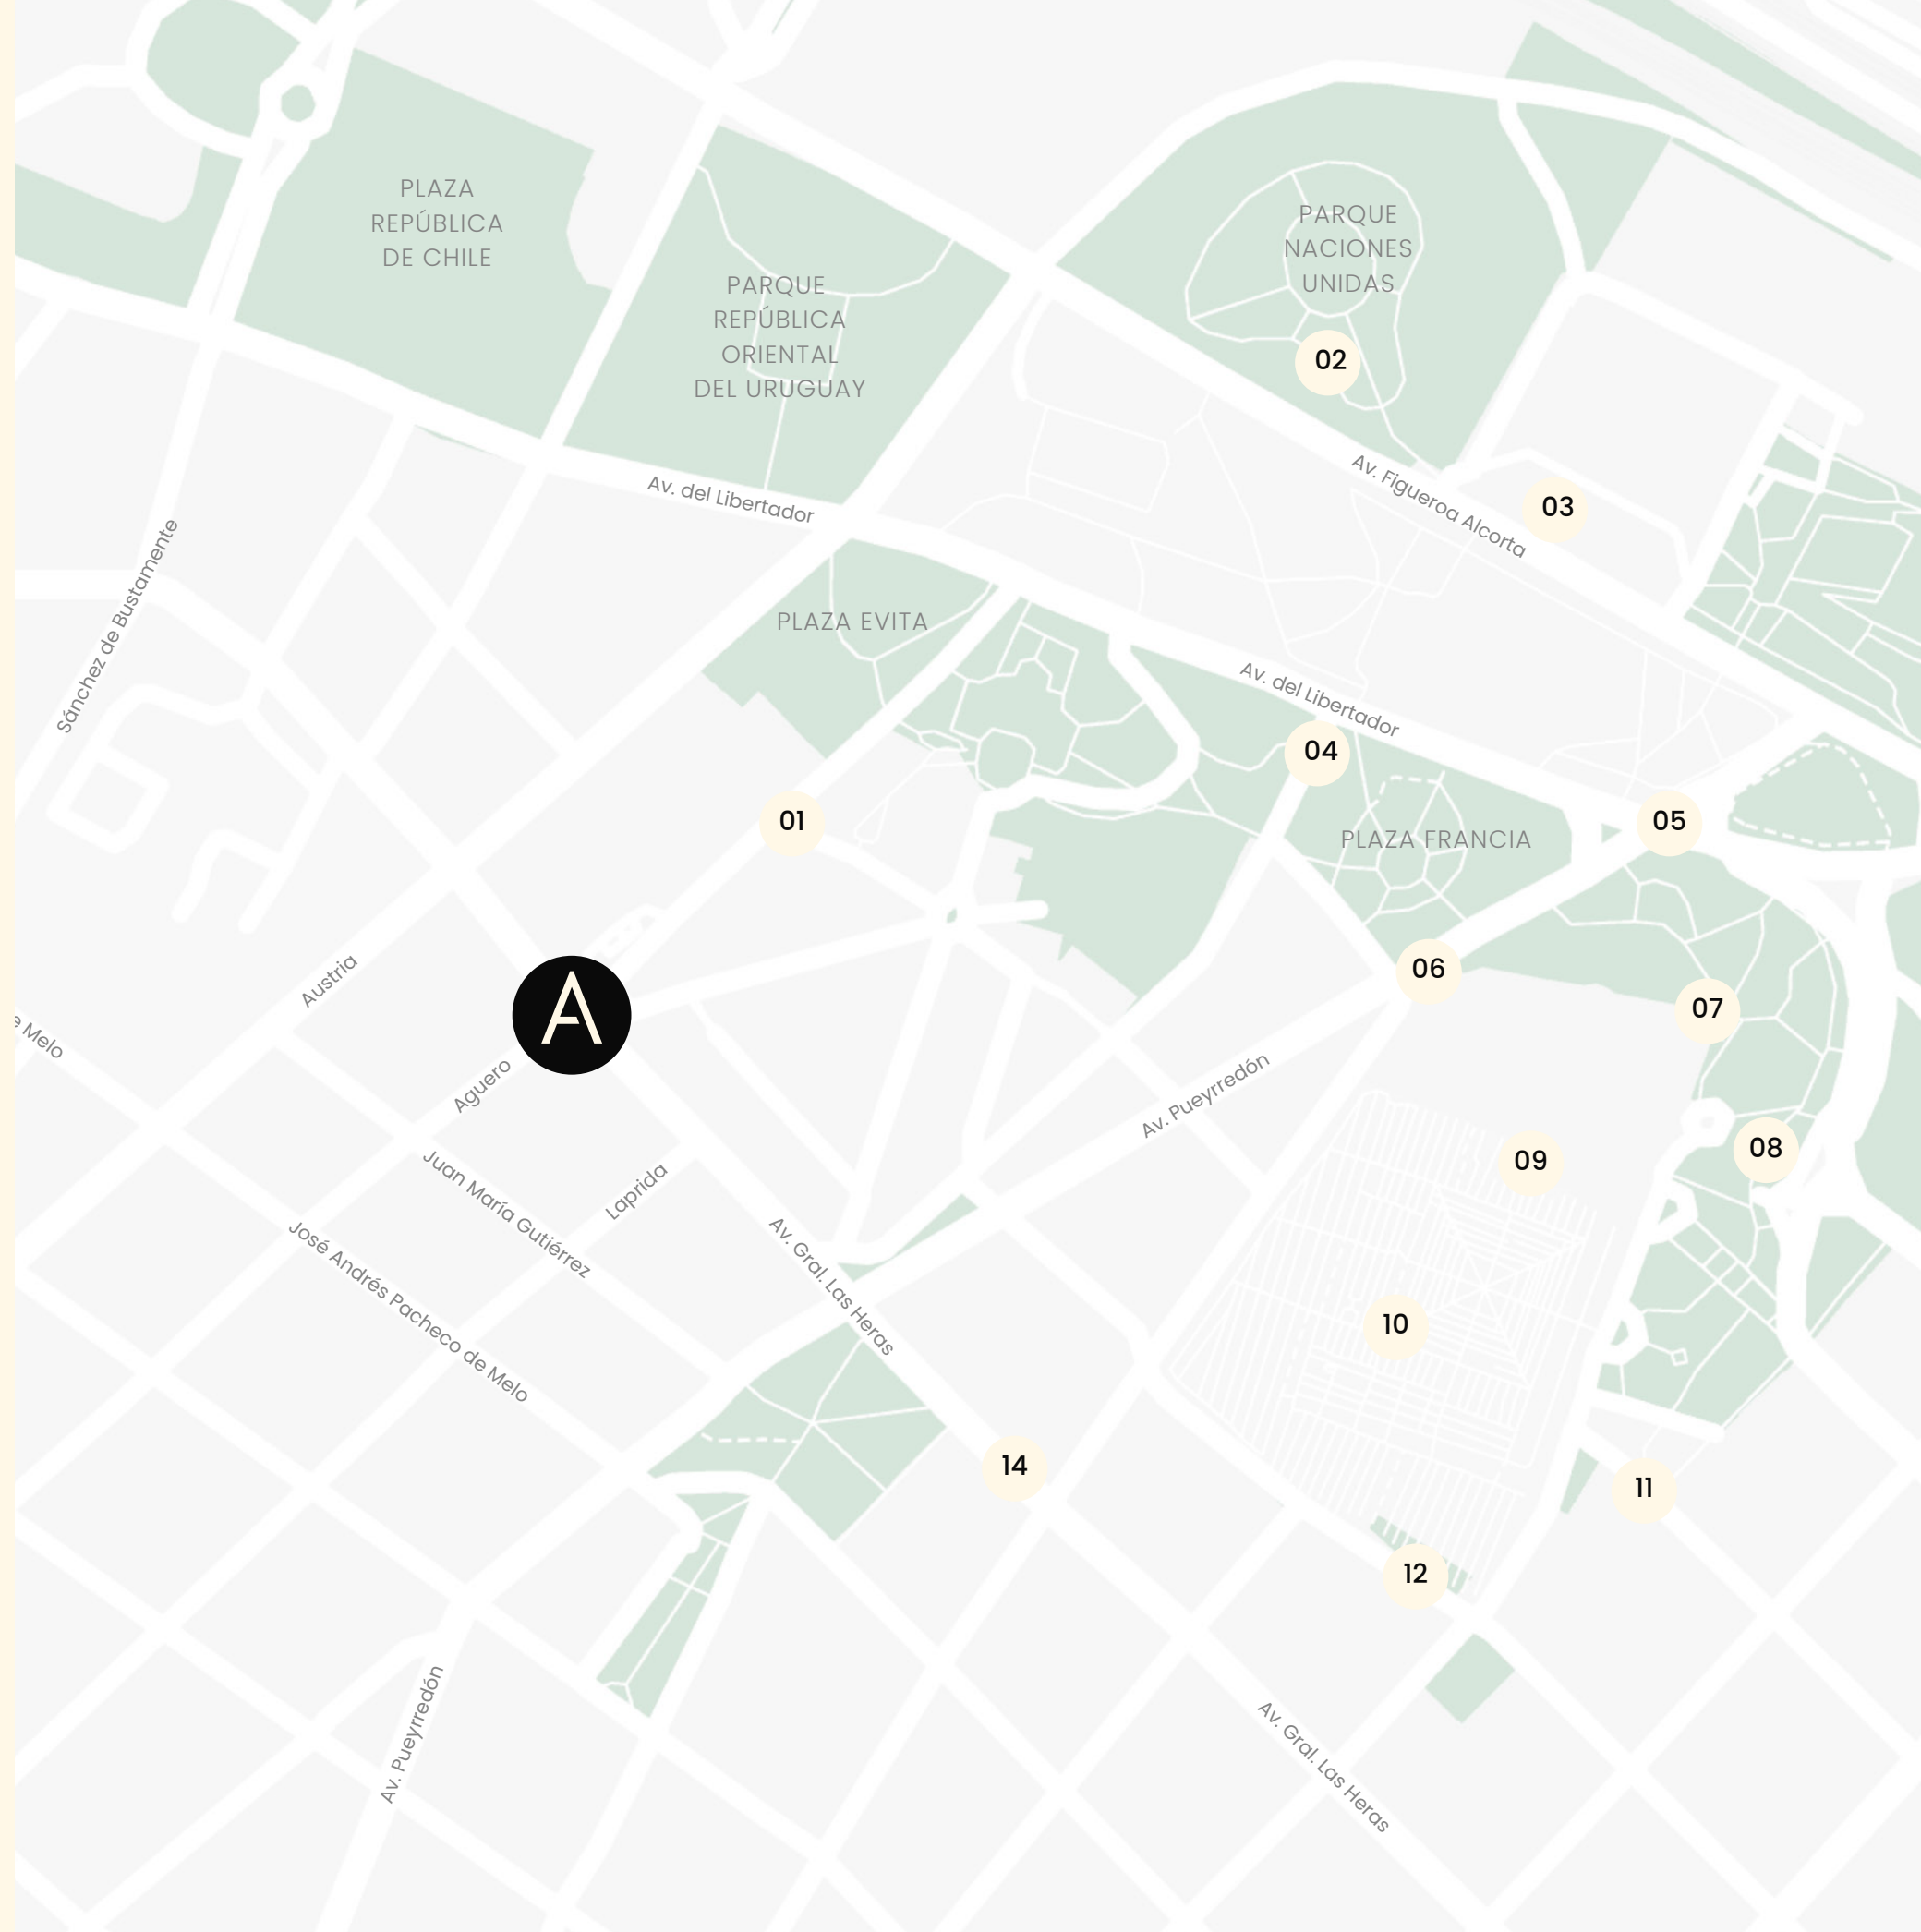


Los mejores lugares

*Un recorrido por los
12 principales puntos de interés*

- 01** Biblioteca Nacional (Agüero 2502)
- 02** Floralis Genérica (Av. Pres. Figueroa Alcorta 2263)
- 03** Facultad de Derecho y Ciencias Sociales (Av. Pres. Figueroa Alcorta 2263)
- 04** Museo Nacional de Bellas Artes (Av. del Libertador 1473)
- 05** Buenos Aires Design (Av. Pueyrredón 2501)
- 06** Iglesia de Nuestra señora del Pilar (Junín 1892)
- 07** Ferias de Plaza Francia
- 08** Centro Cultural de la Recoleta (Junín 1760)
- 09** Cementerio de la Recoleta (Junín 1760)
- 10** Café La Biela (Av. Pres. Manuel Quintana 59)
- 11** Recoleta Mall (Vicente López 2050)
- 12** Facultad de Ingeniería (Av. Gral. Las Heras 2214)

ATRIUM

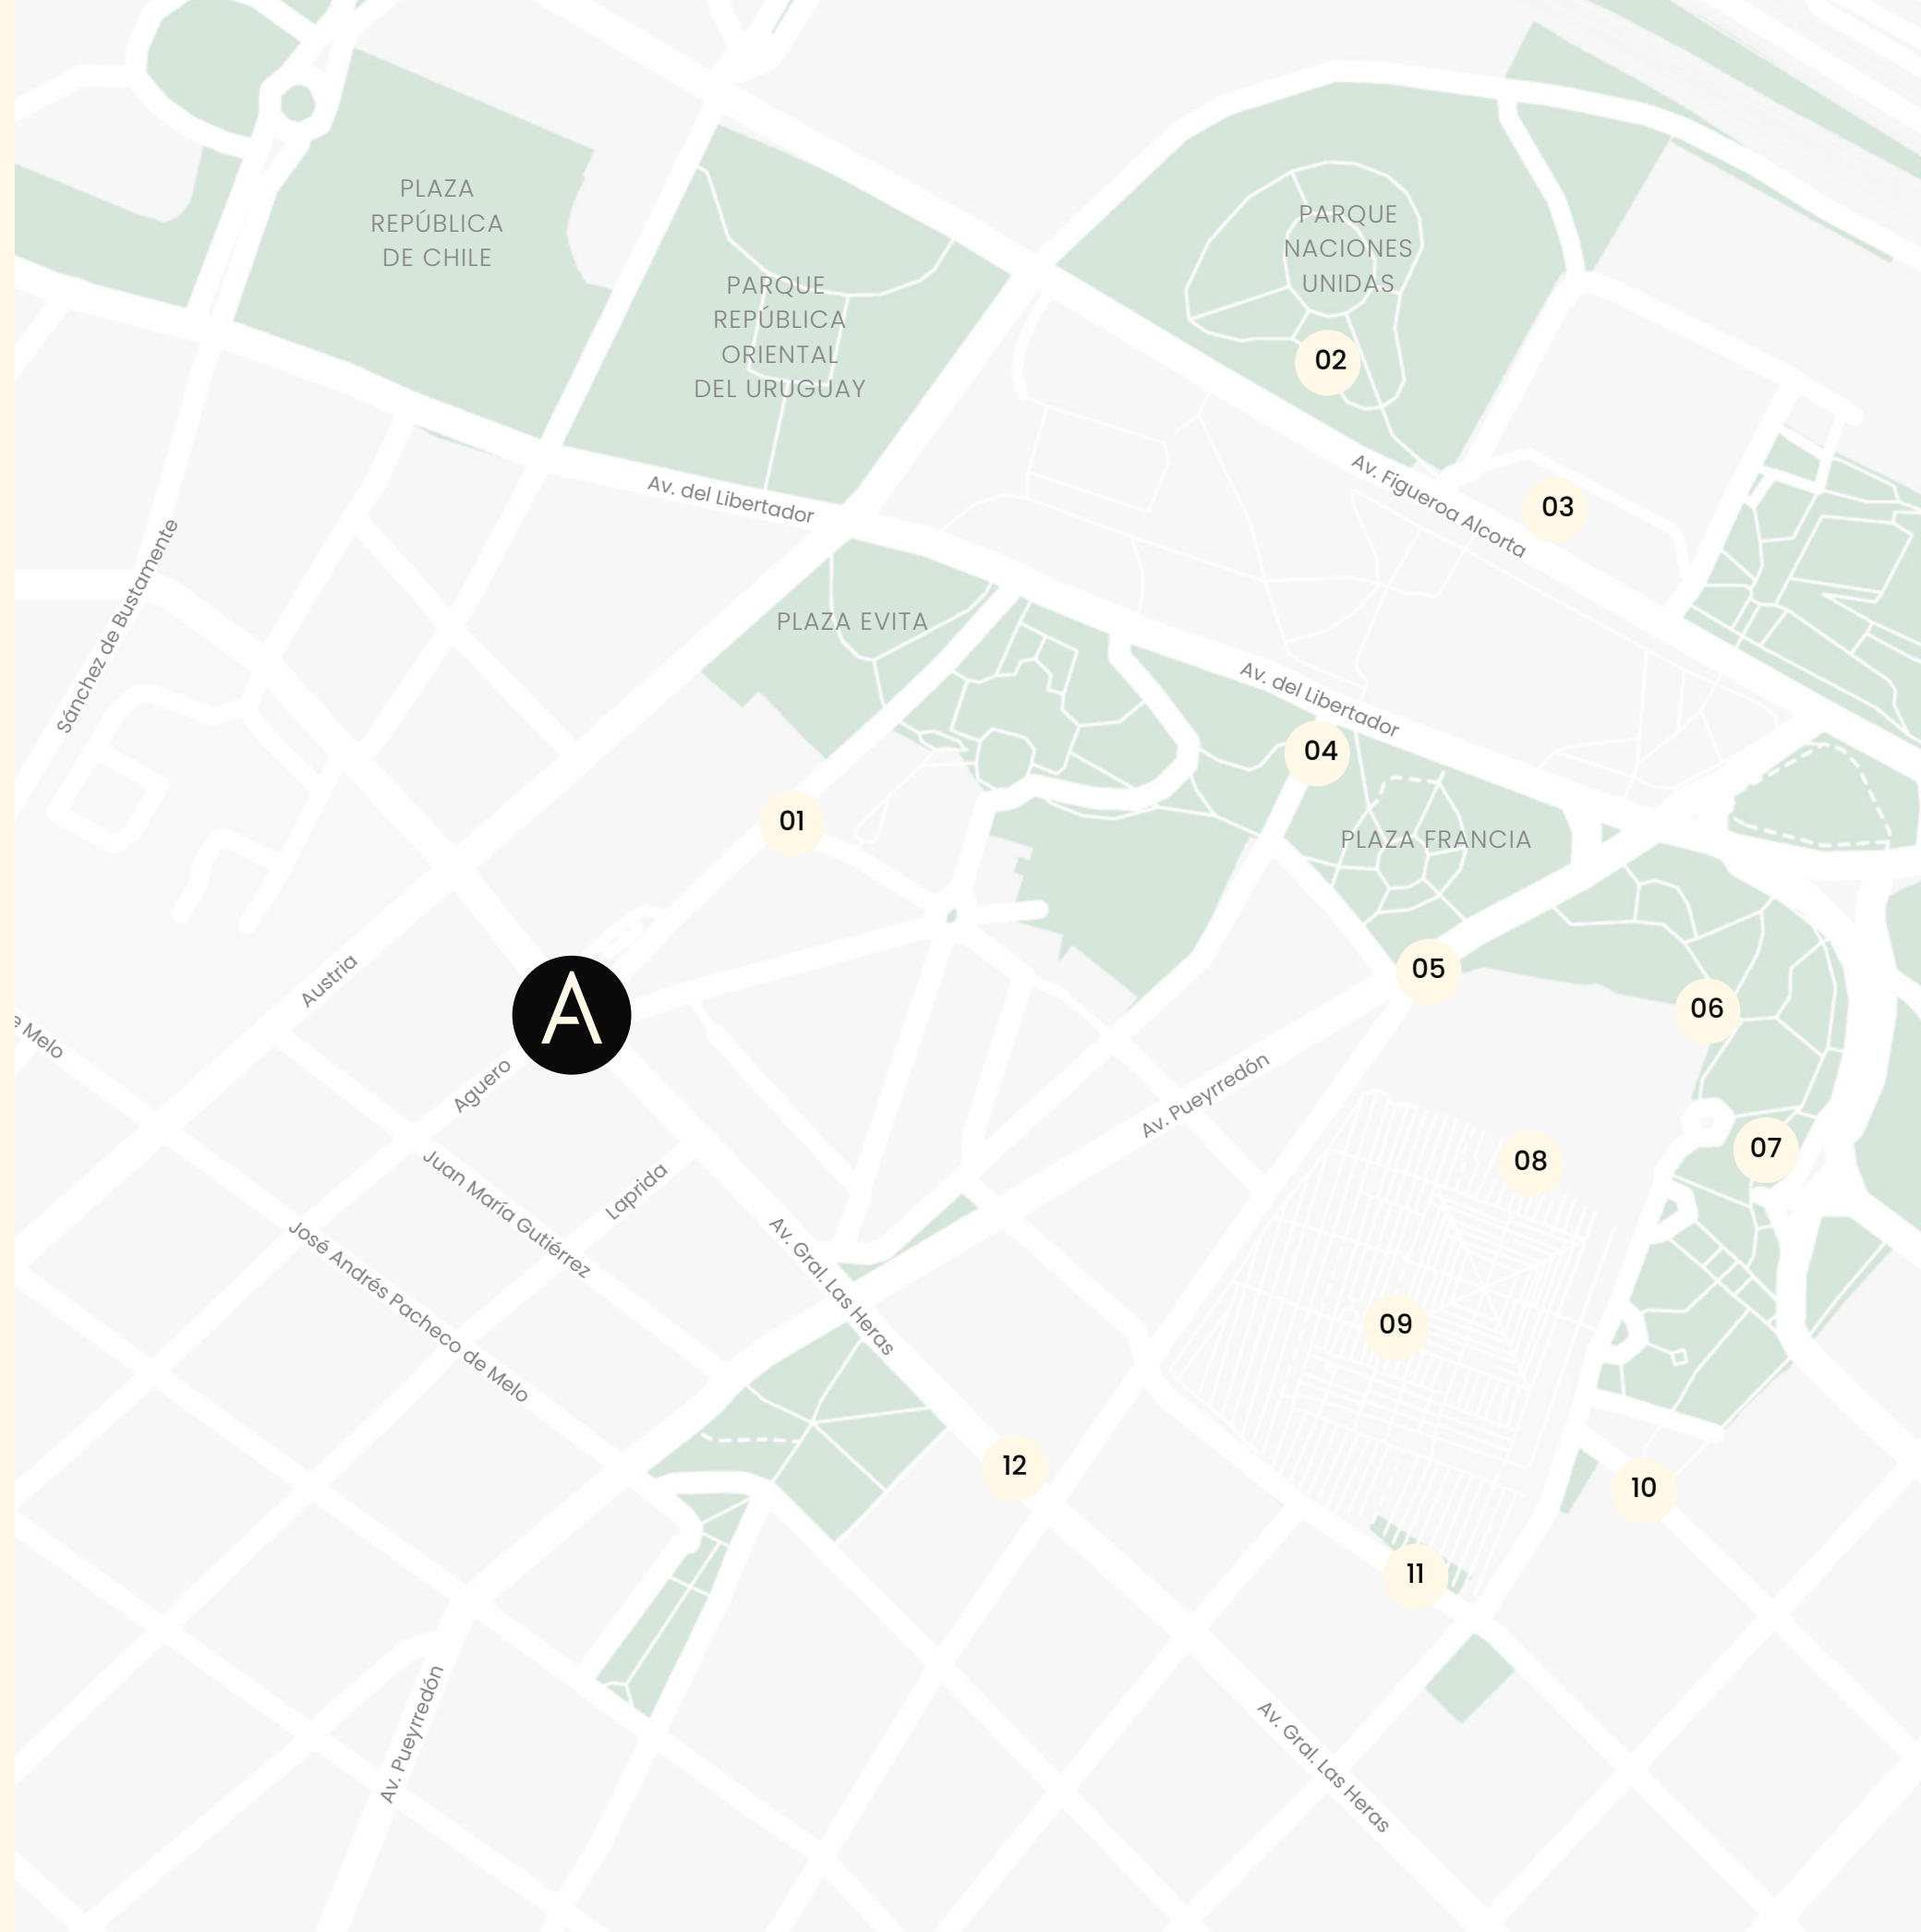

La Isla, reminiscencia francesa en el medio de la ciudad

LA ISLA

ATRIUM



La zona ofrece un refugio tranquilo al que se accede a través de escalinatas que actúan como frontera entre la dinámica urbana y la quietud de La Isla.


ATRIUM



03


Las Plantas

Planta Planta Baja

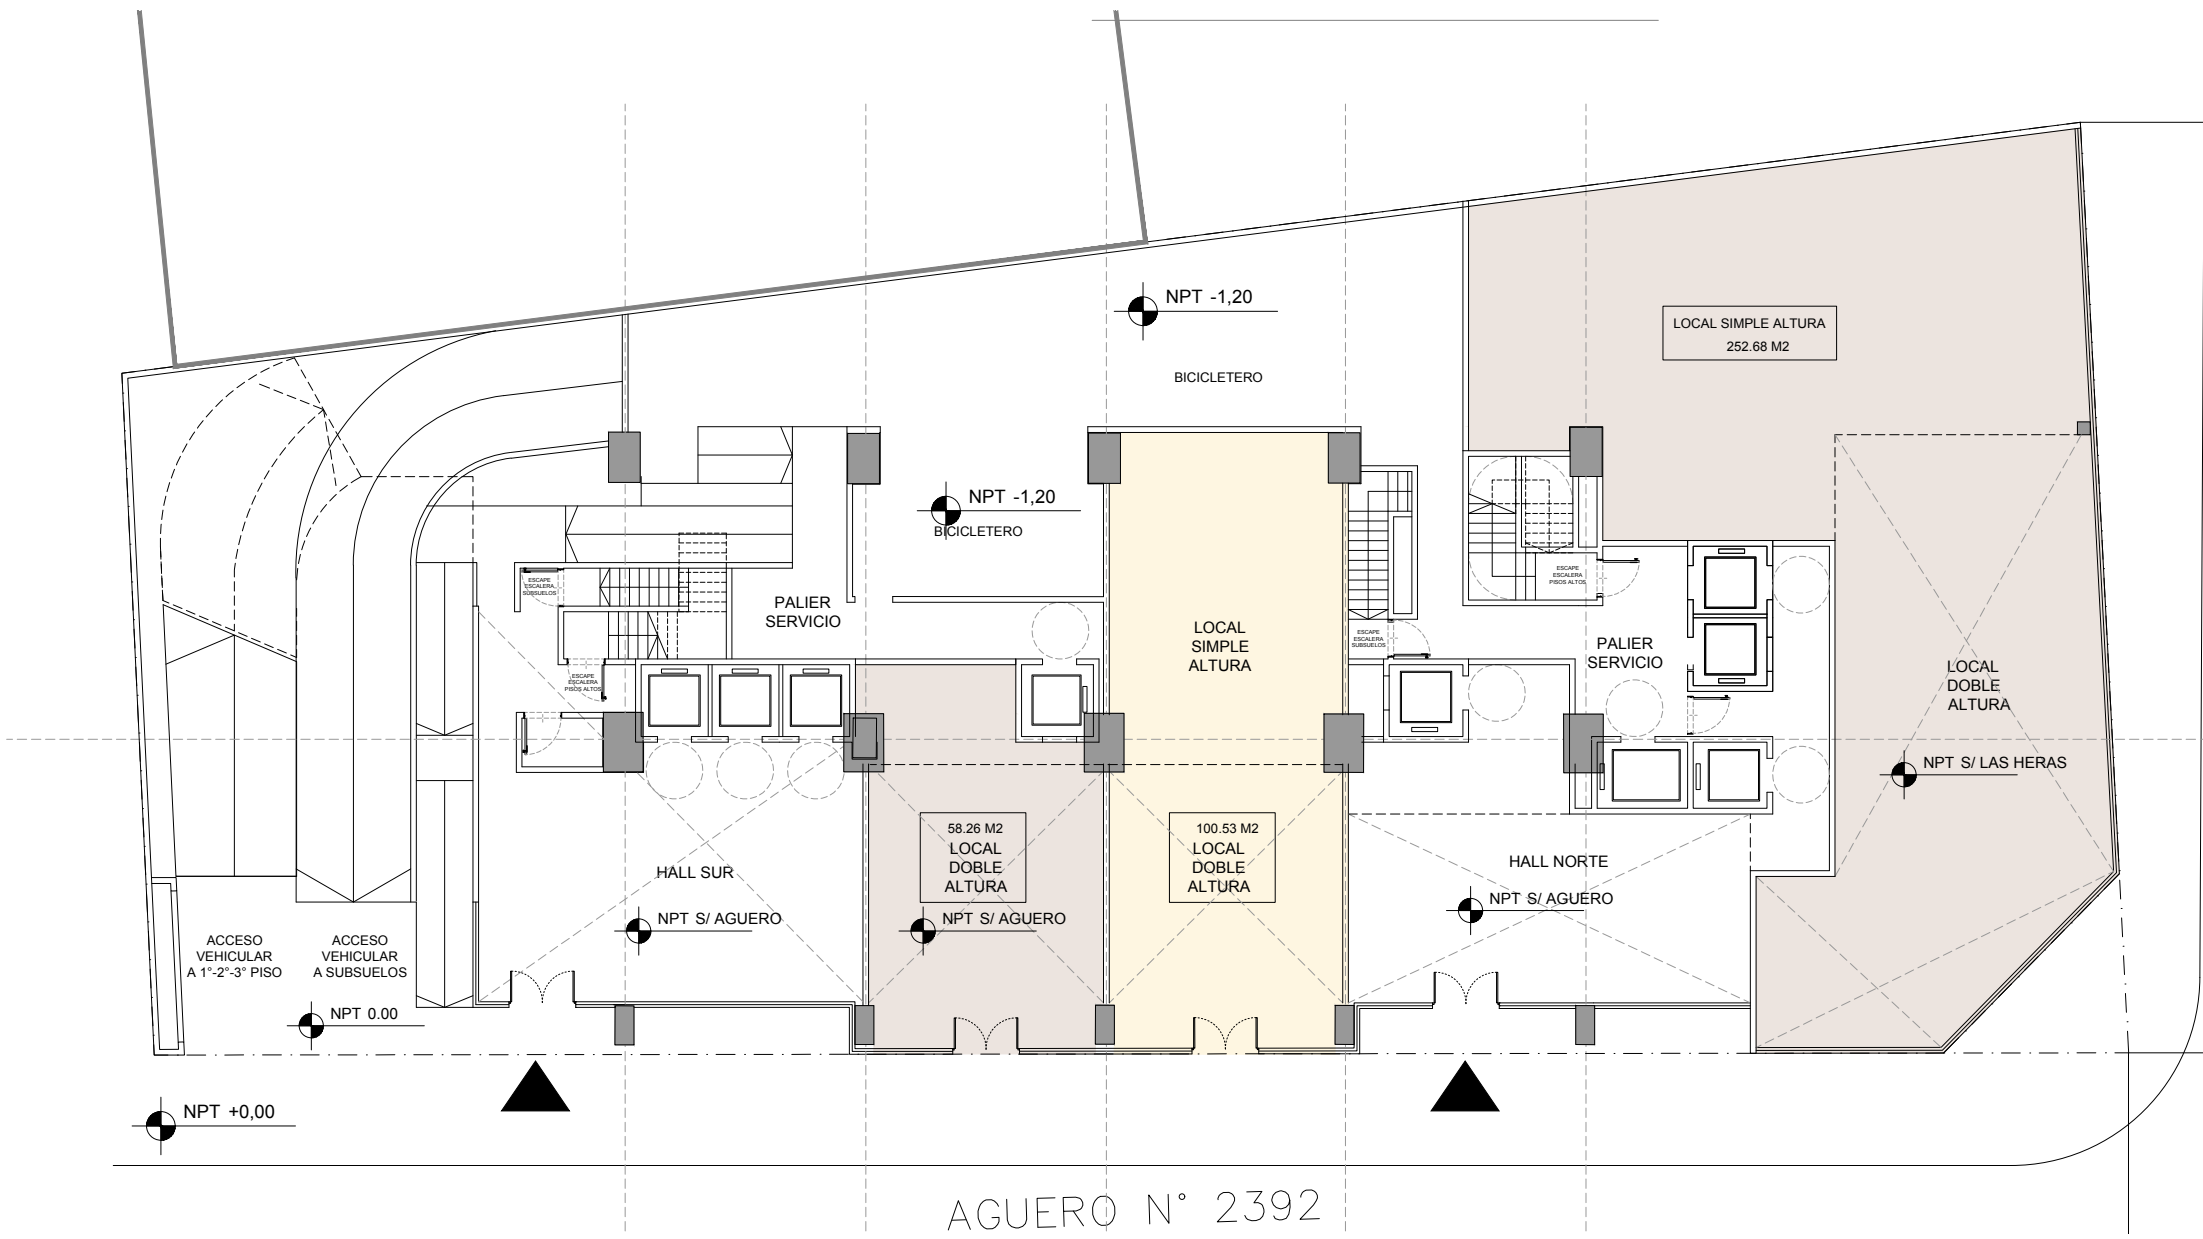

UM Planta
Piso 1


ATRIUM
LA ISLA

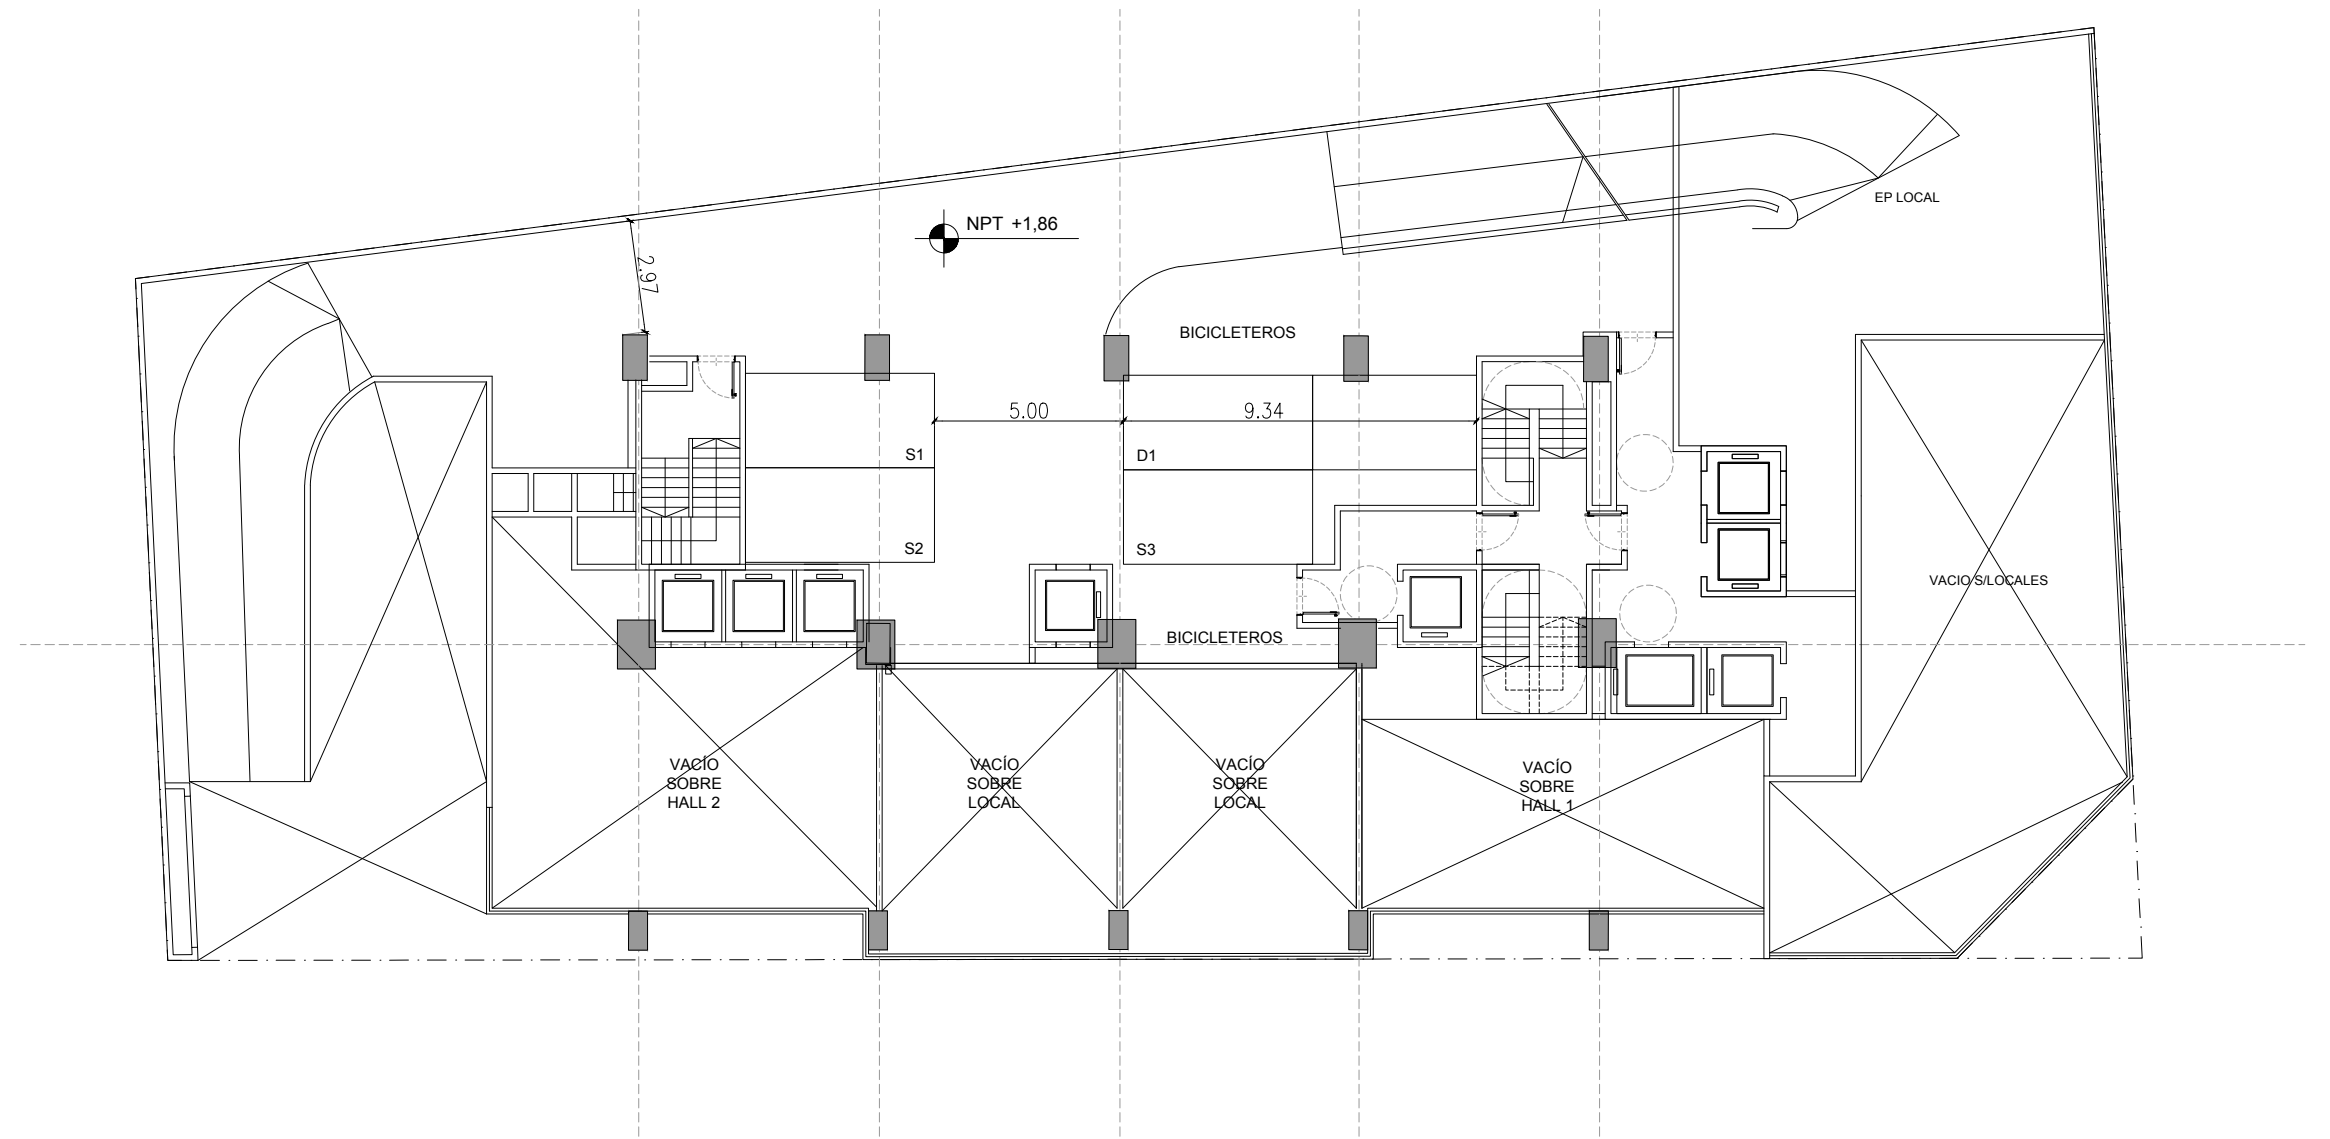

AV. GRAL. LAS HERAS


Planta Piso 2

ATRIUM
LA ISLA

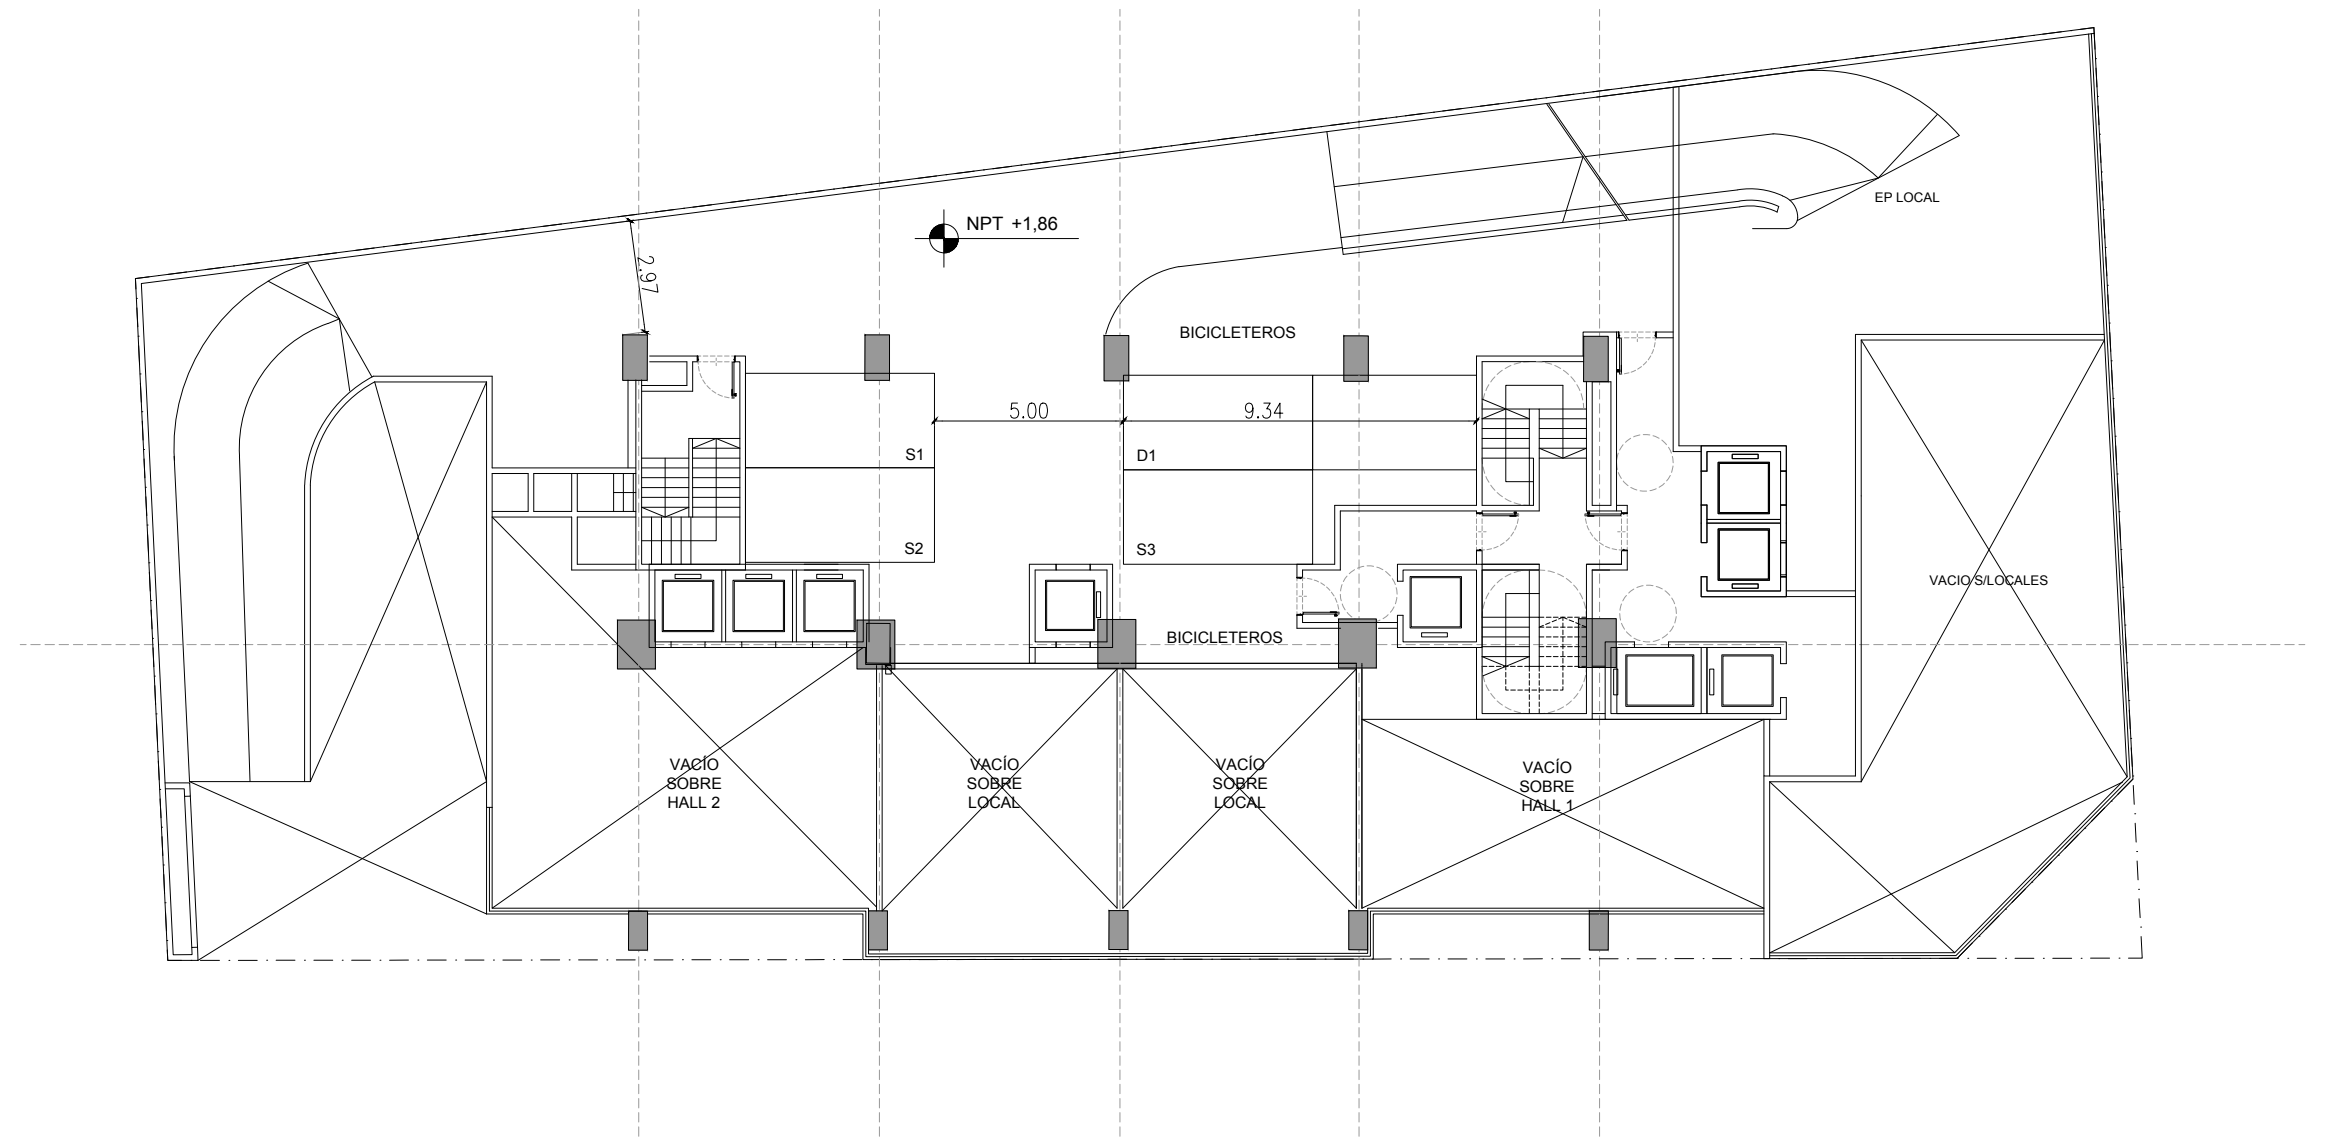


Planta Piso 3

ATRIUM
LA ISLA

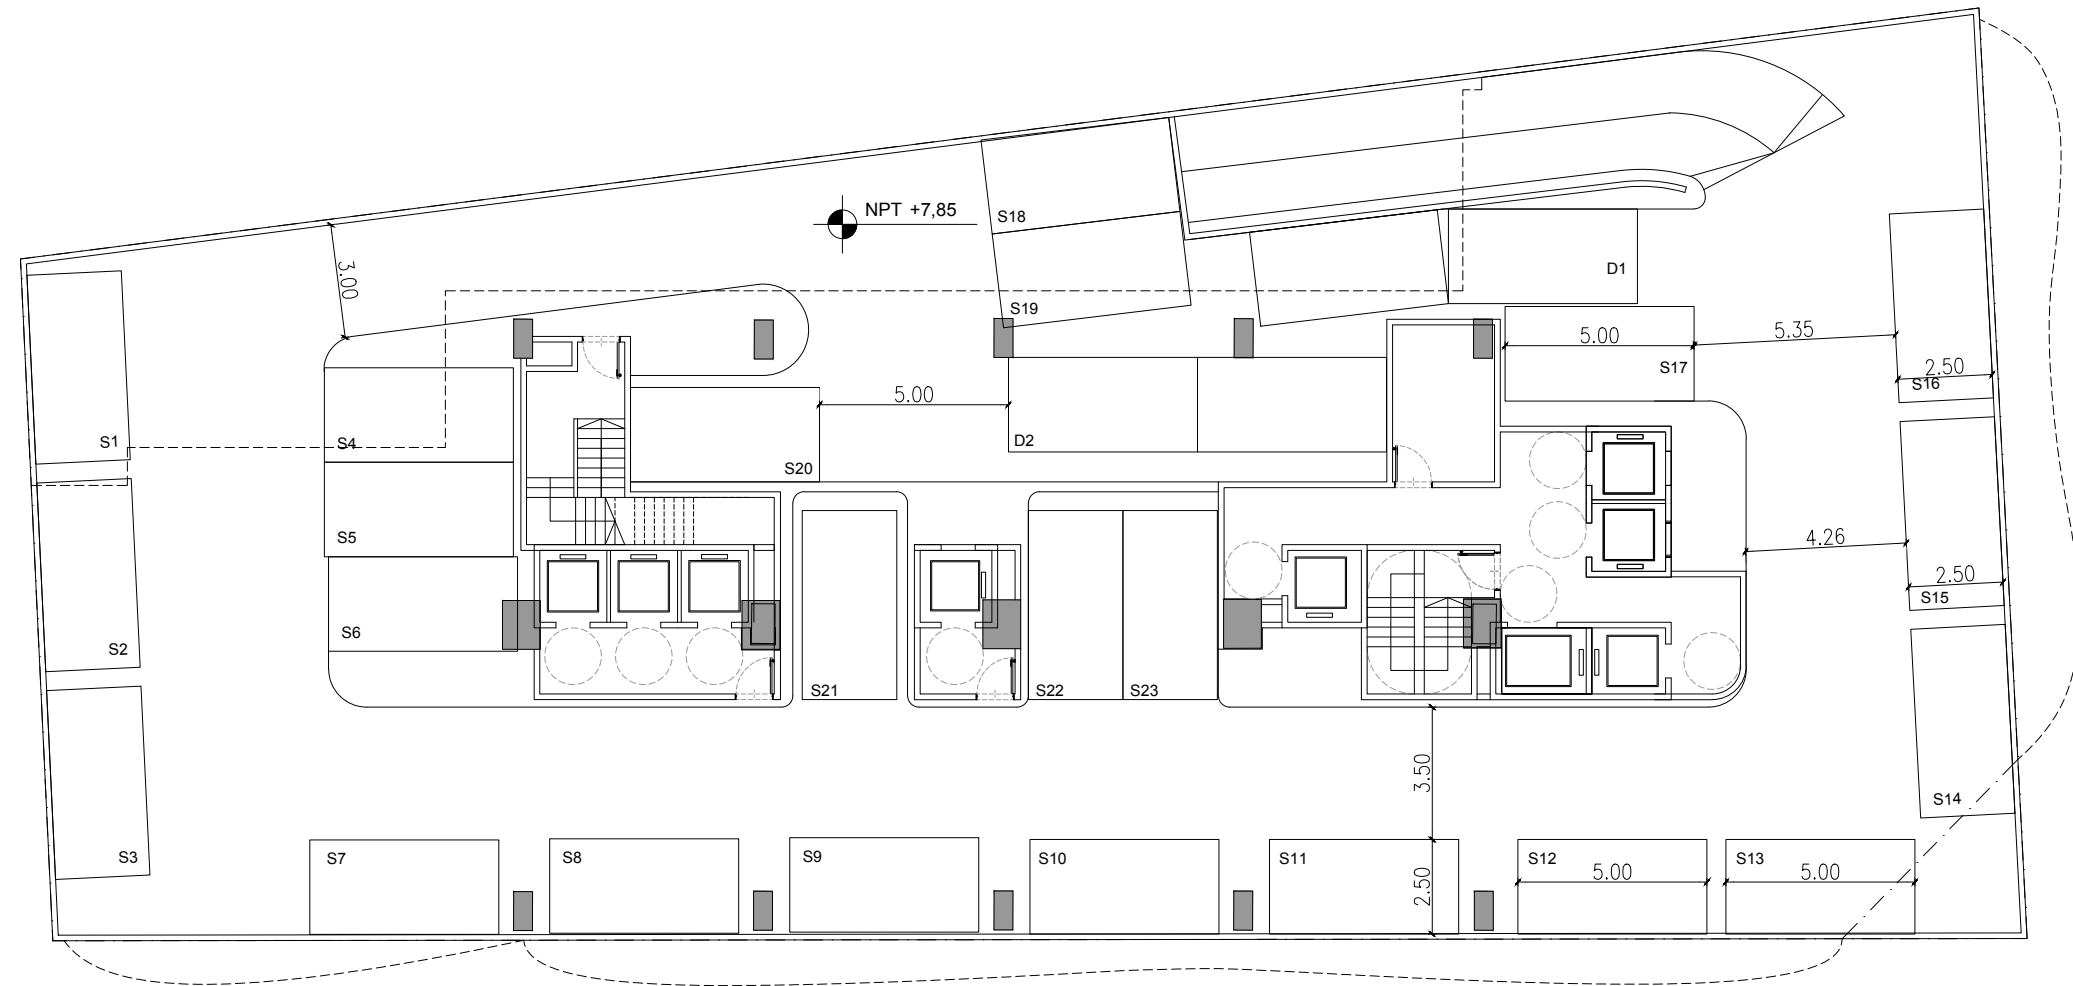


Planta Piso 4

ATRIUM
LA ISLA

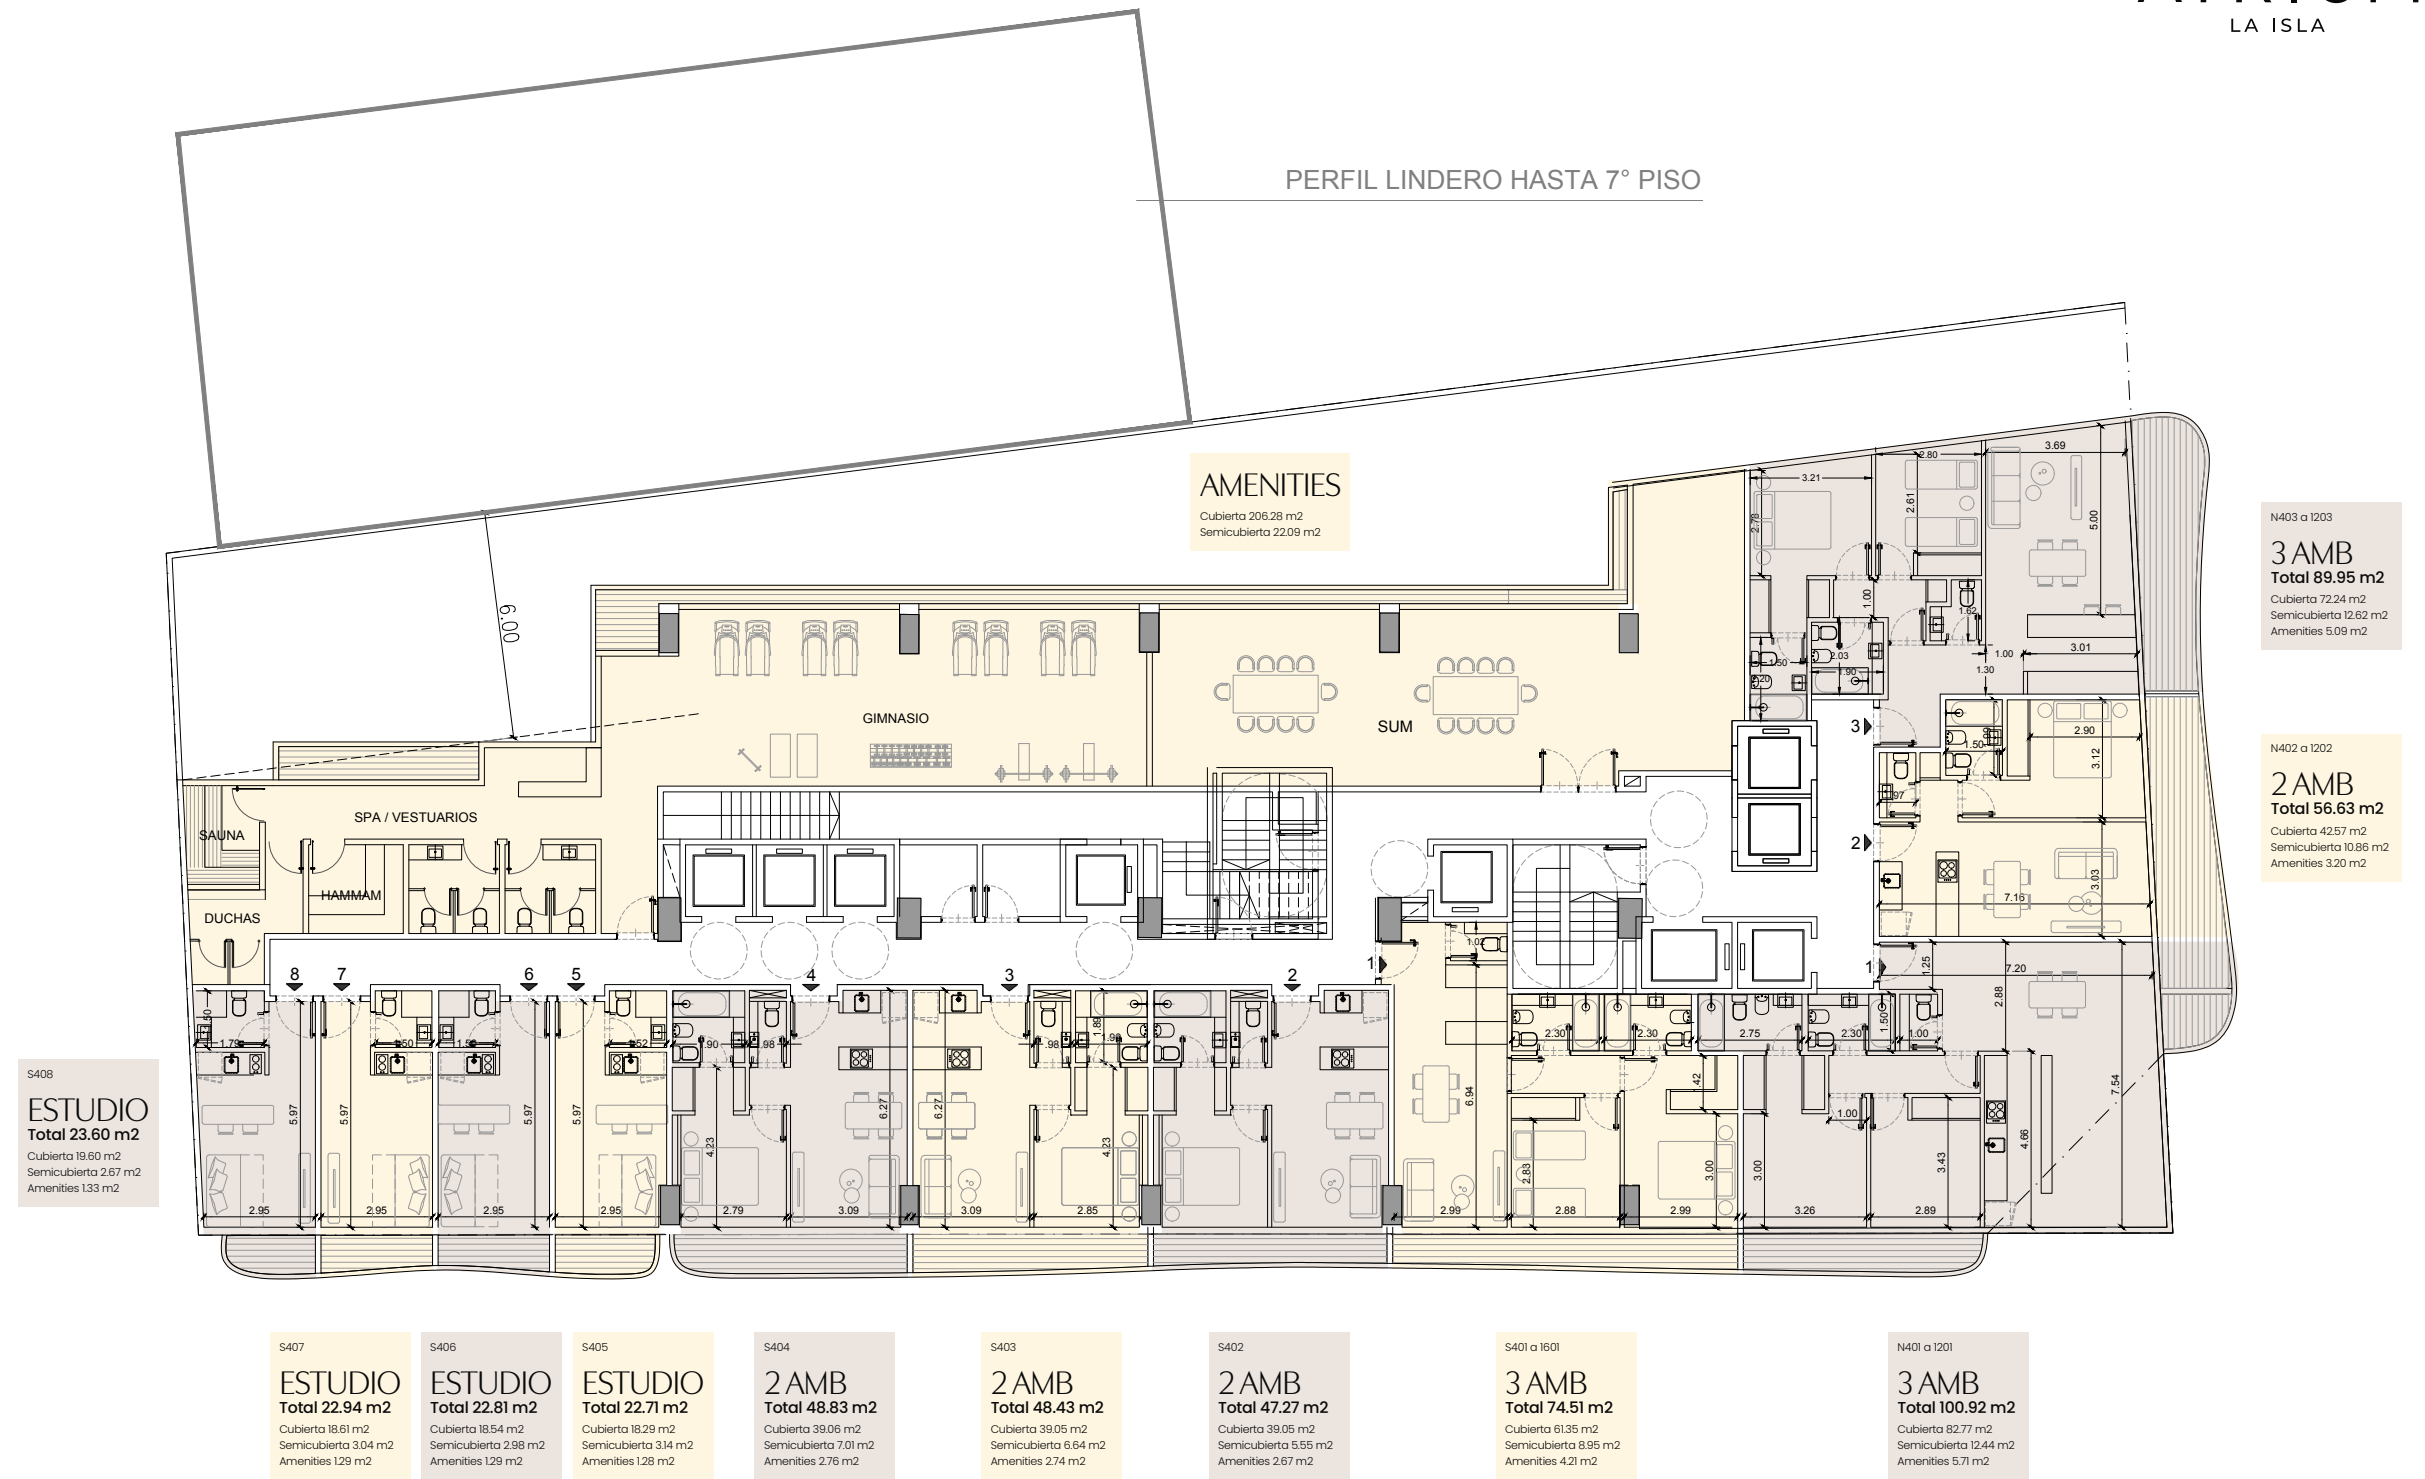


Planta Pisos 5 al 9

ATRIUM
LA ISLA

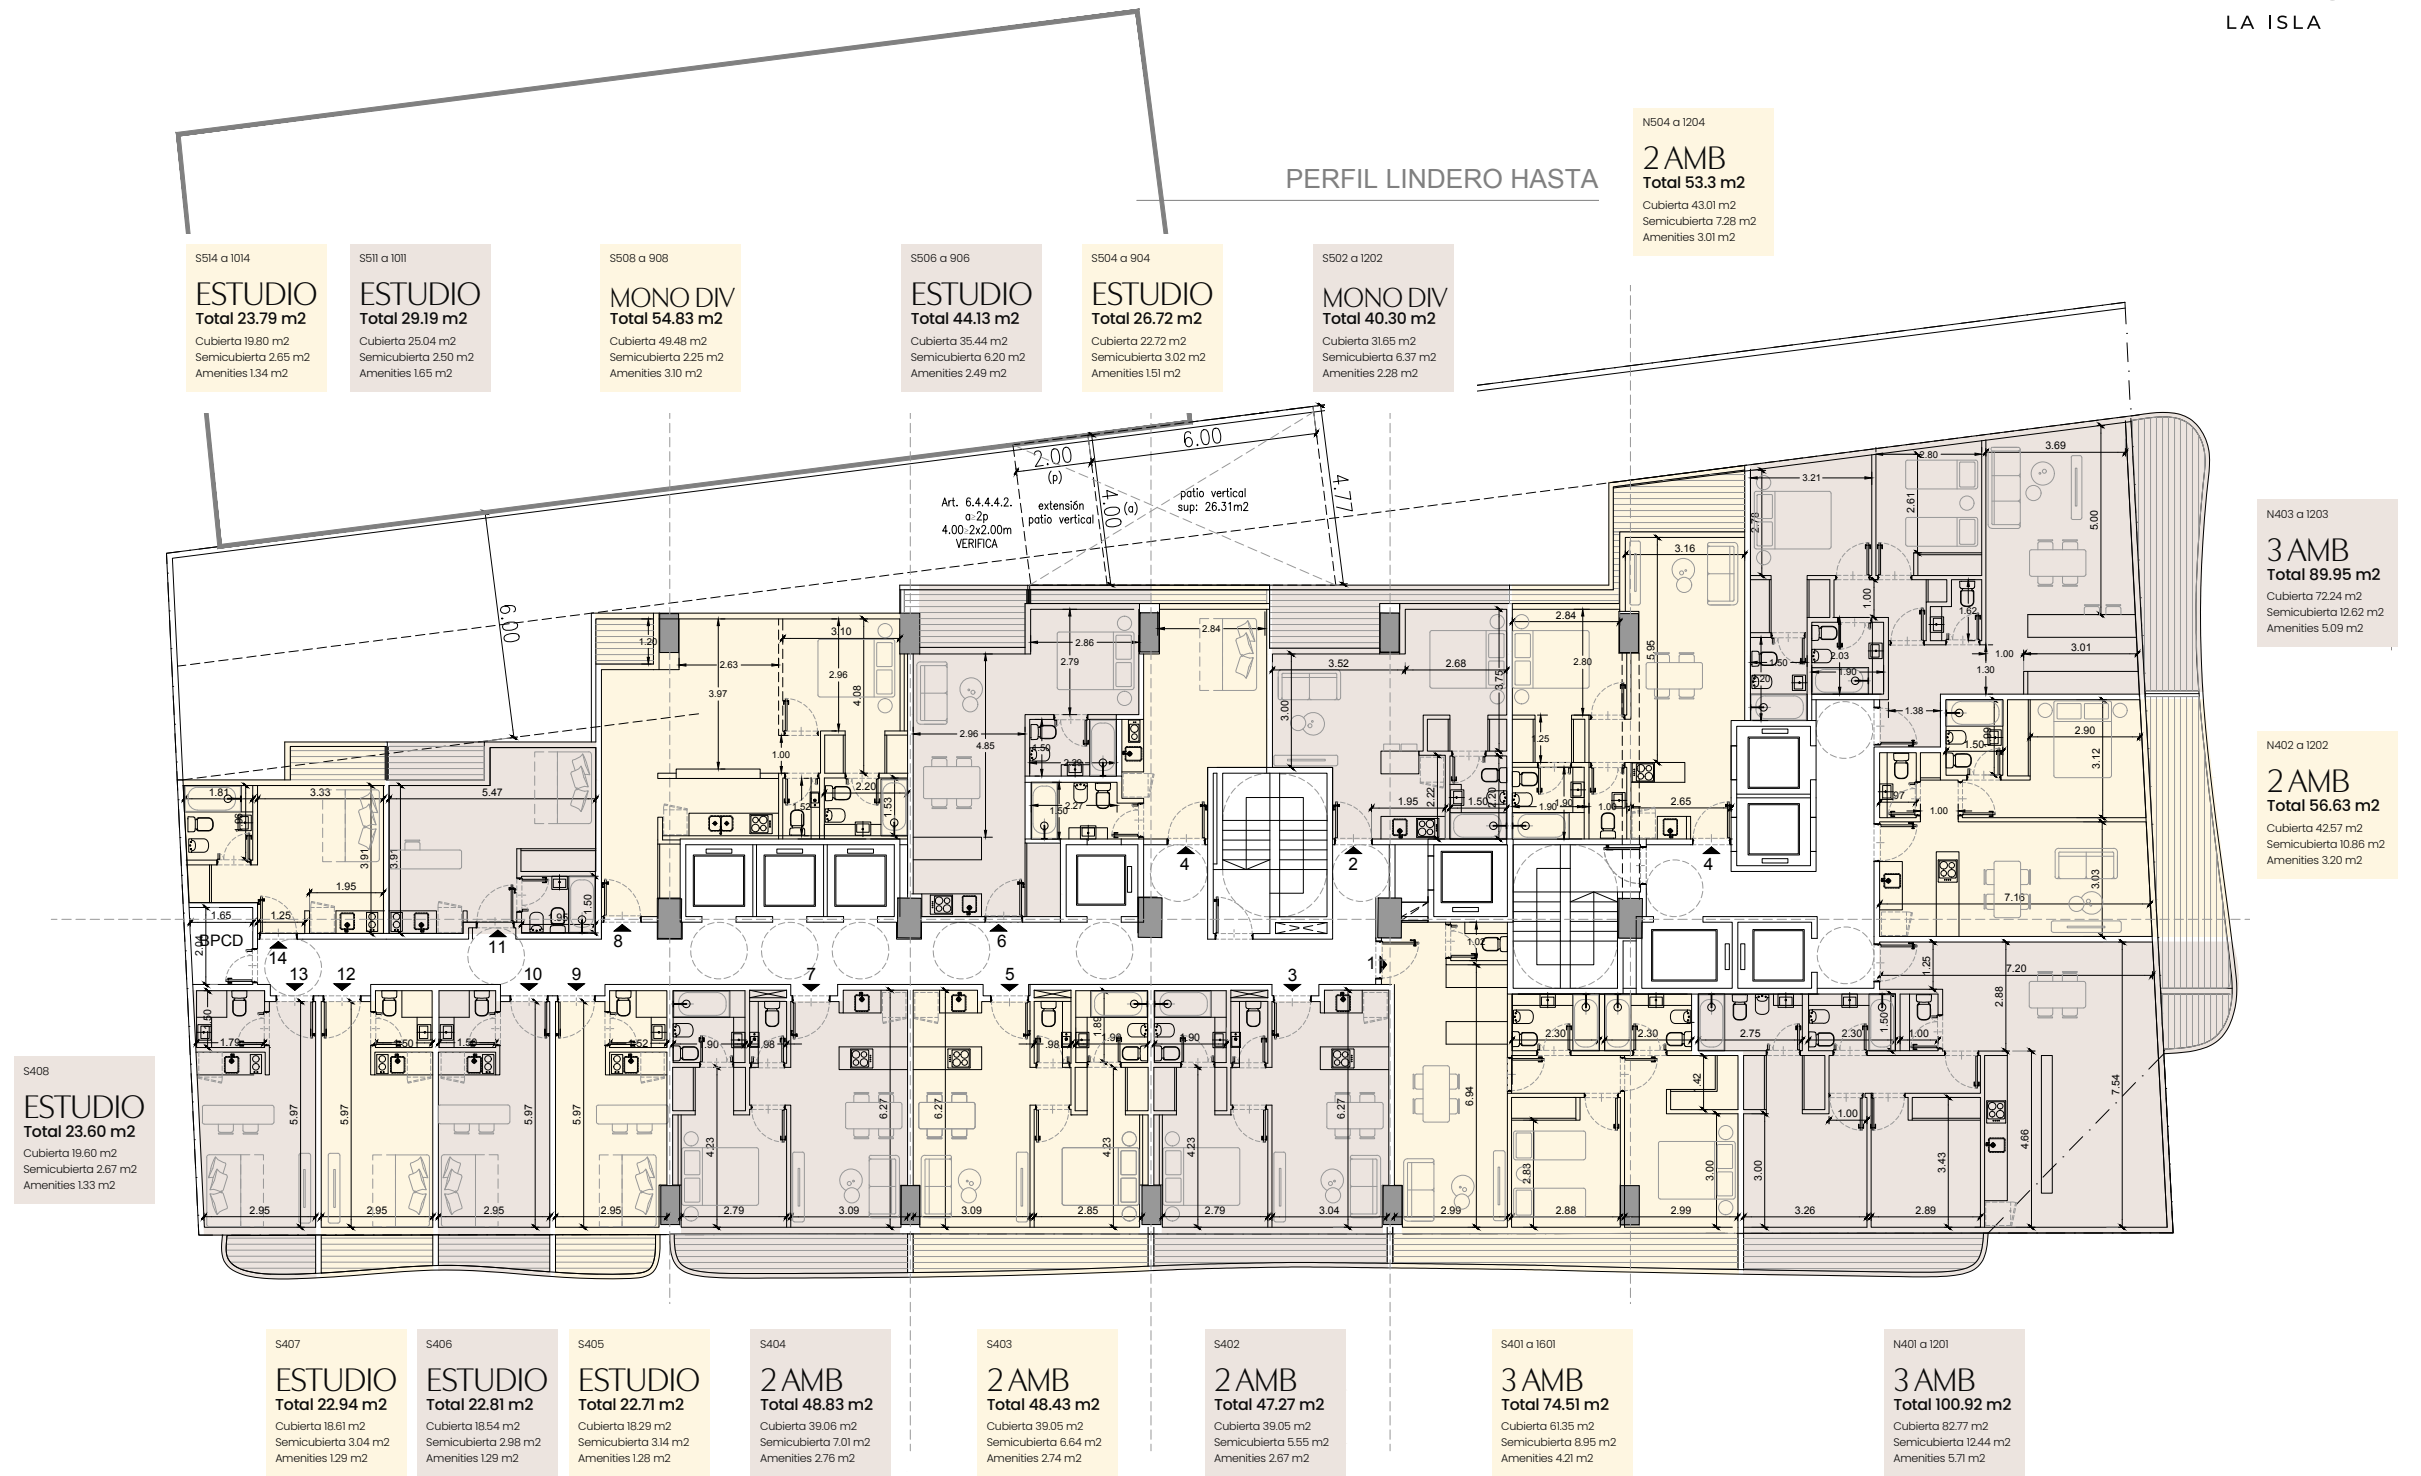


Planta Piso 10

ATRIUM
LA ISLA

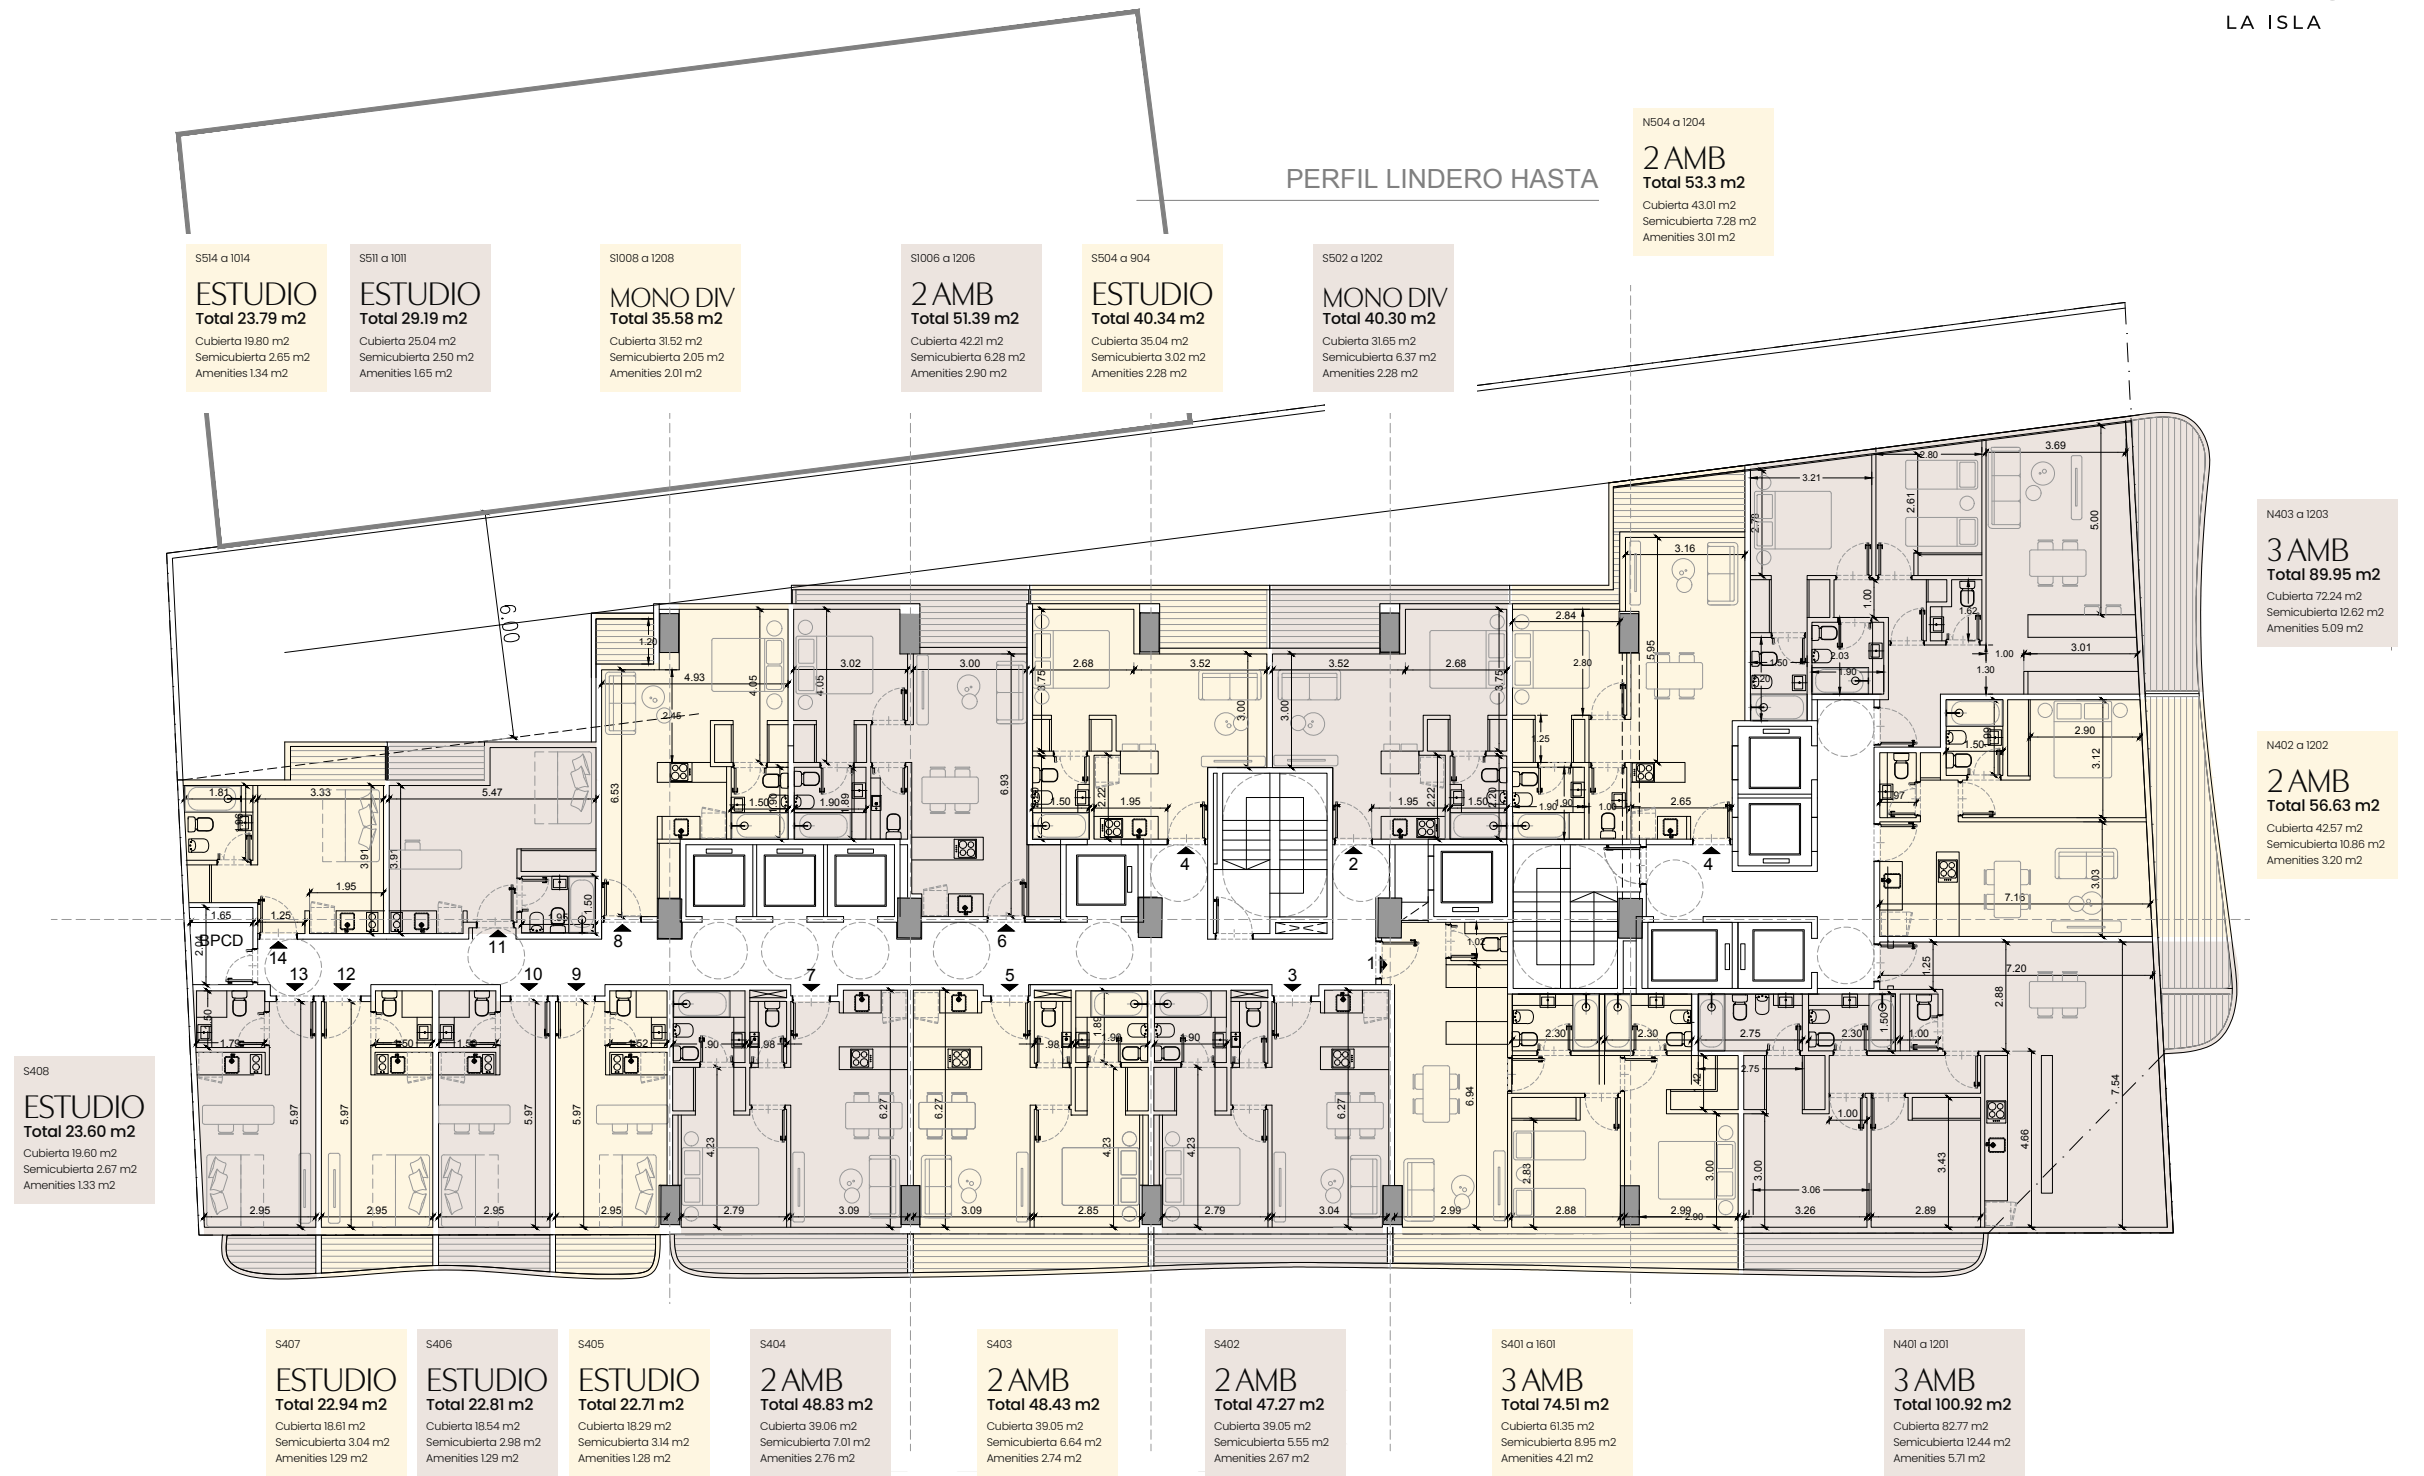


Planta Piso 11

ATRIUM
LA ISLA

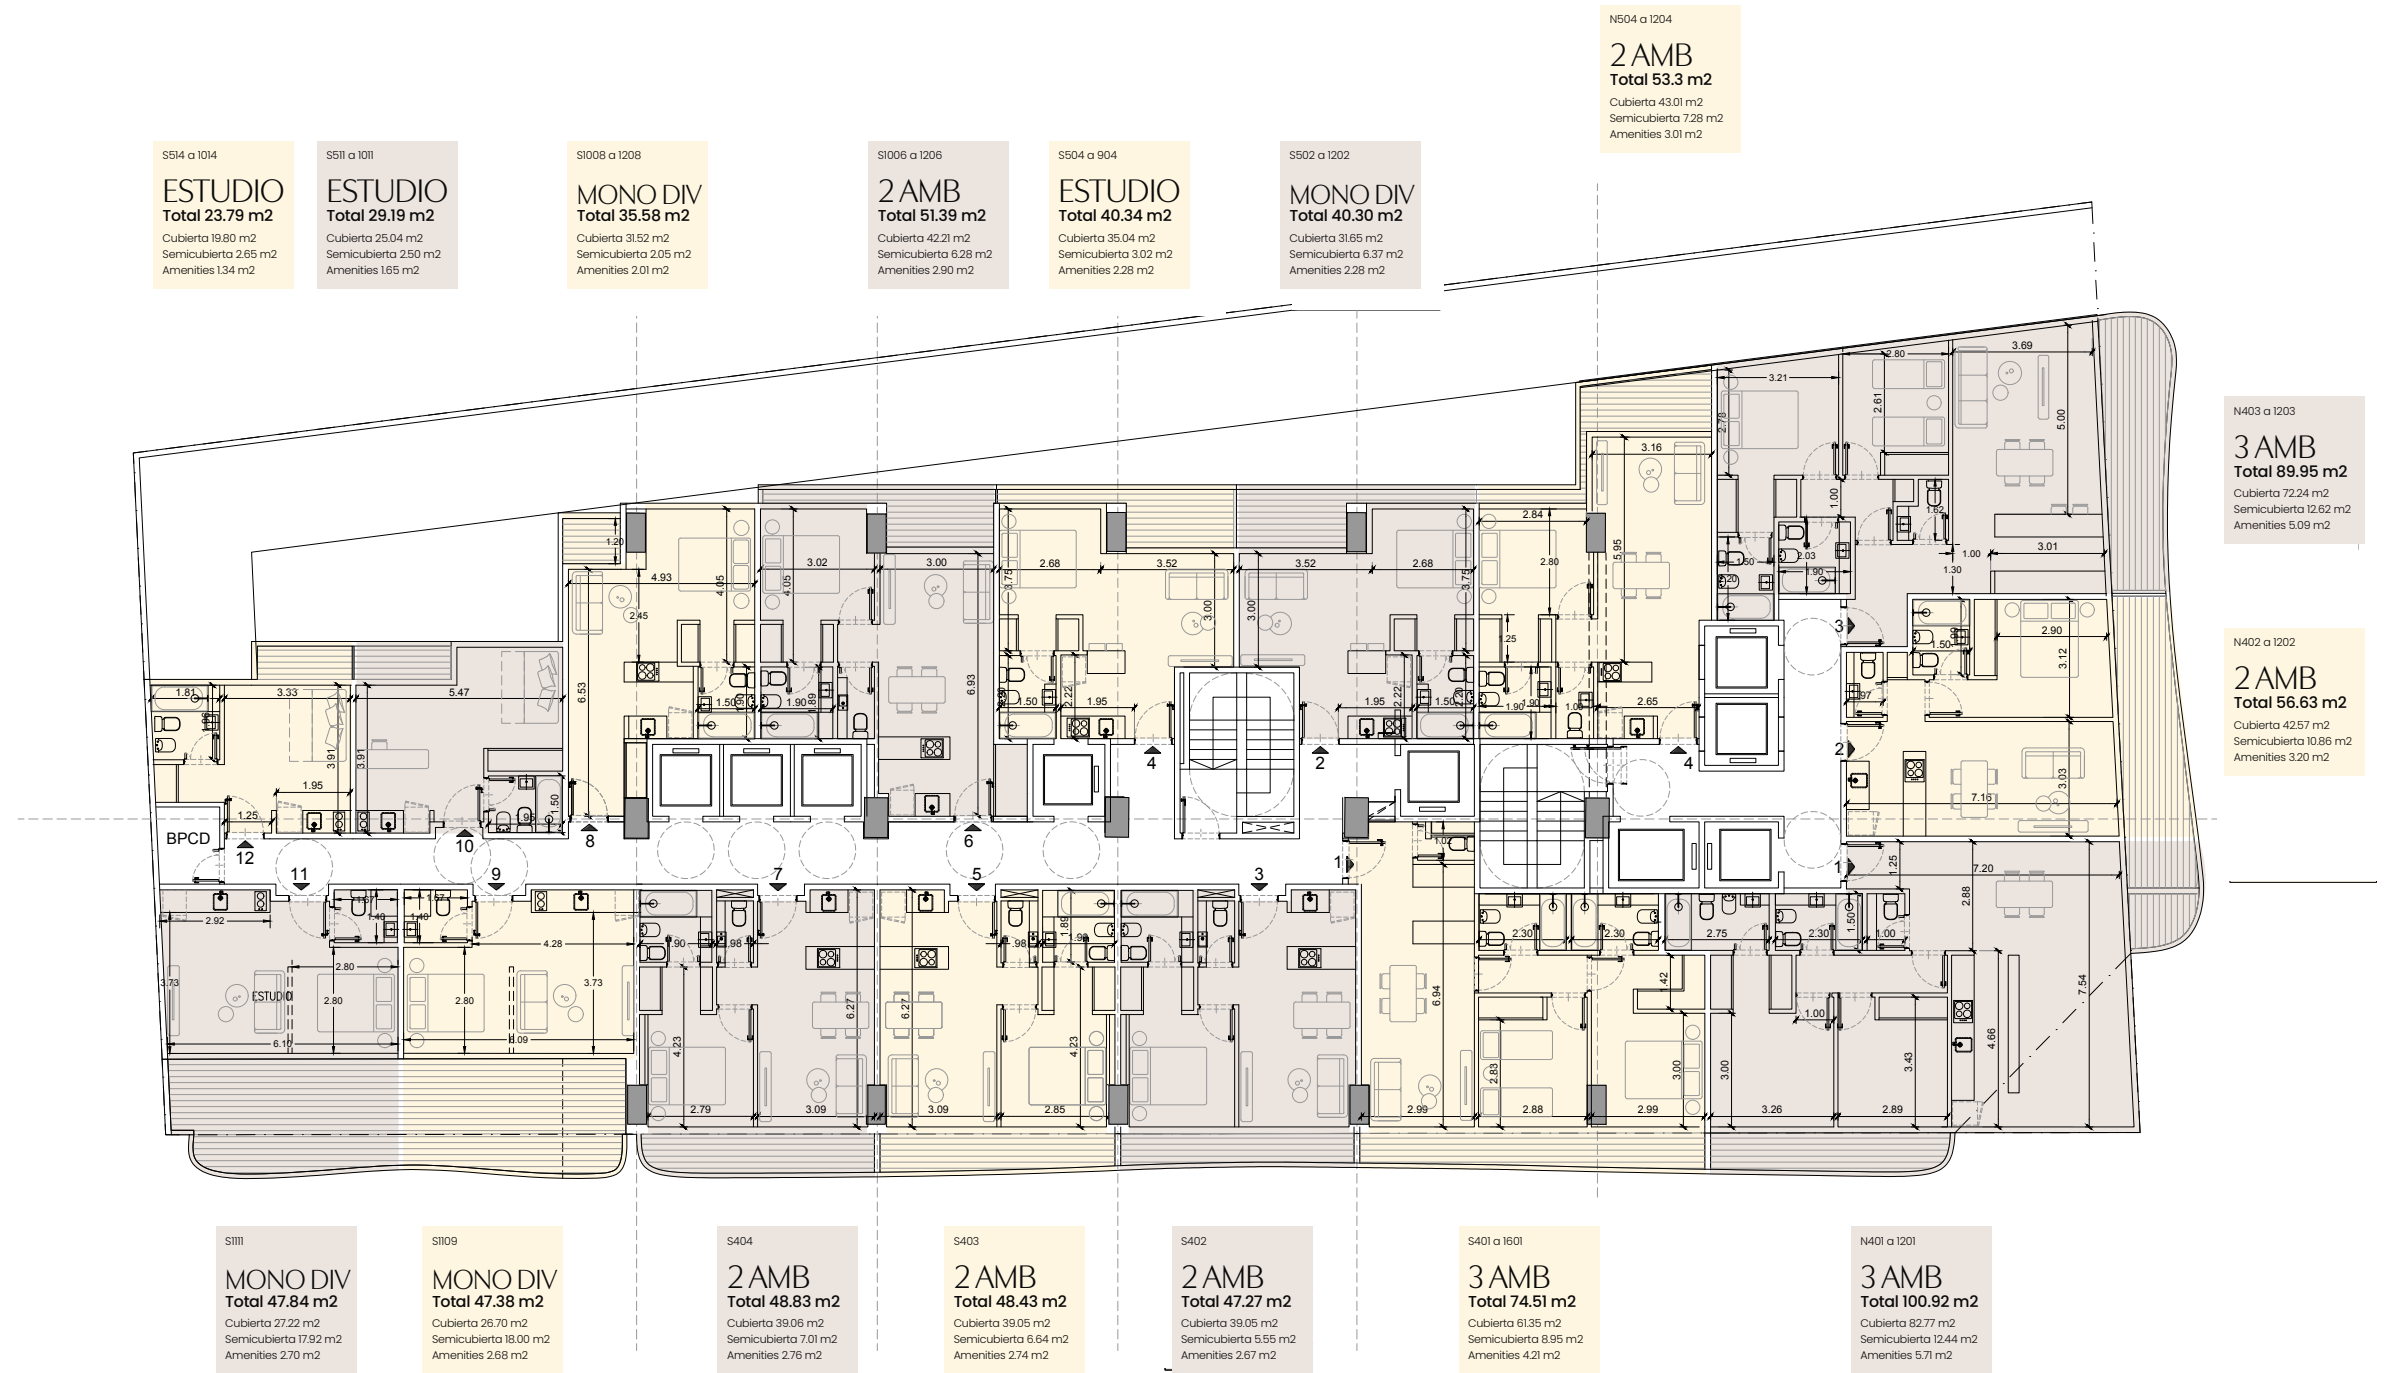


Planta Piso 12

ATRIUM
LA ISLA

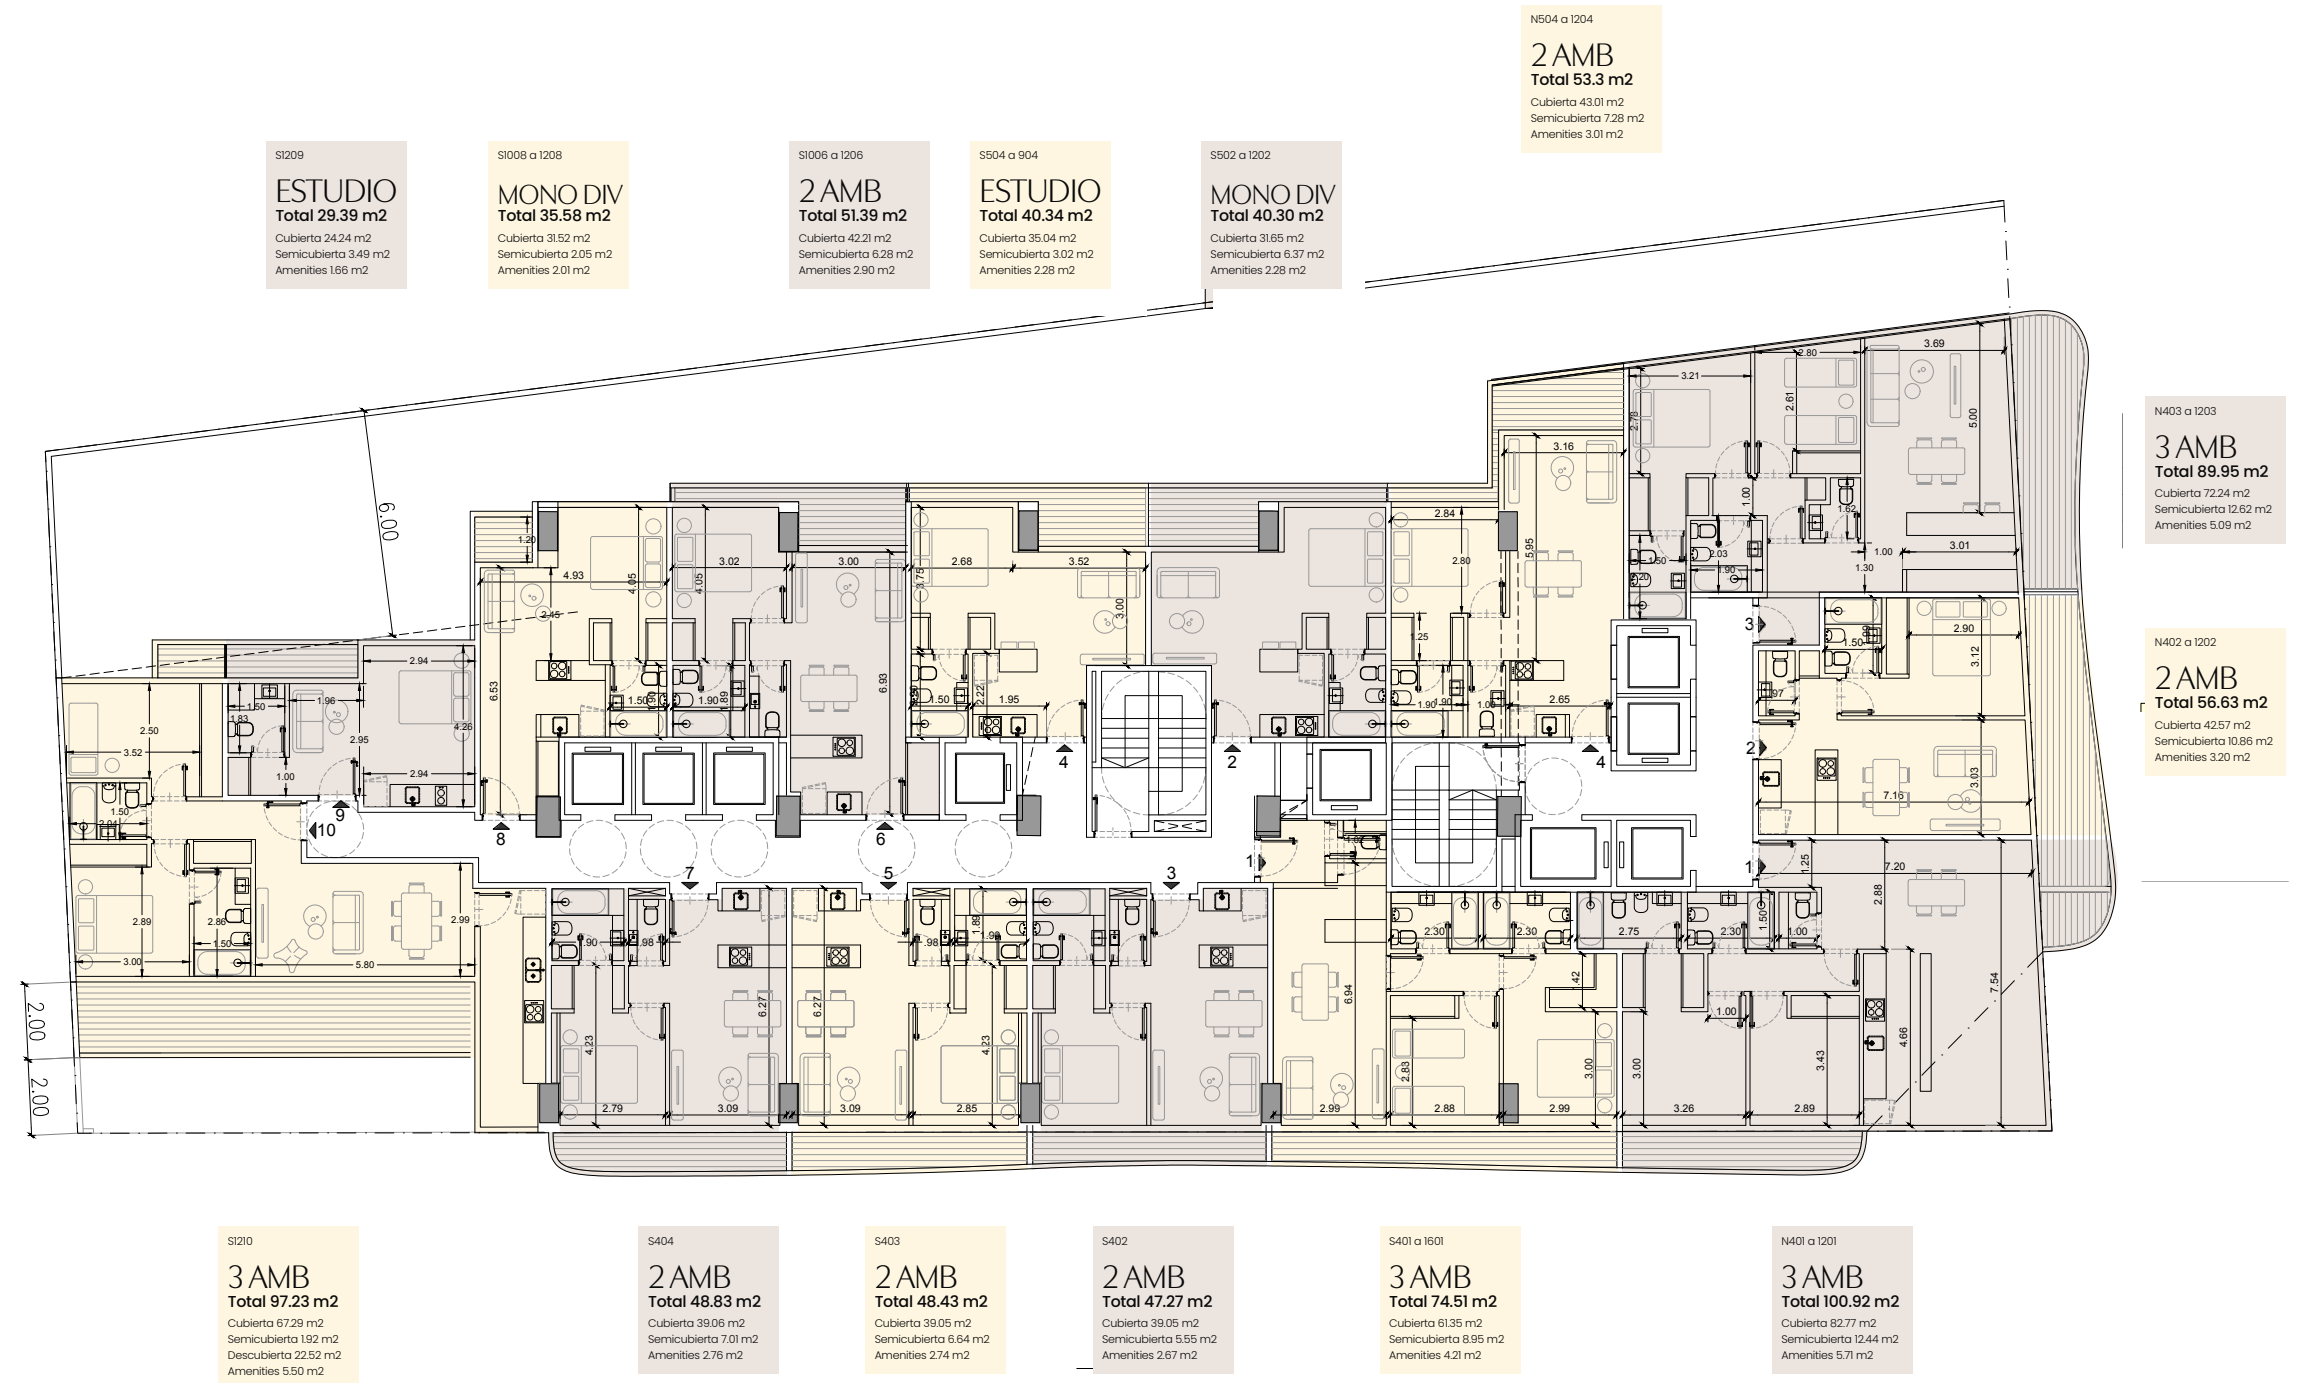


Planta Piso 13

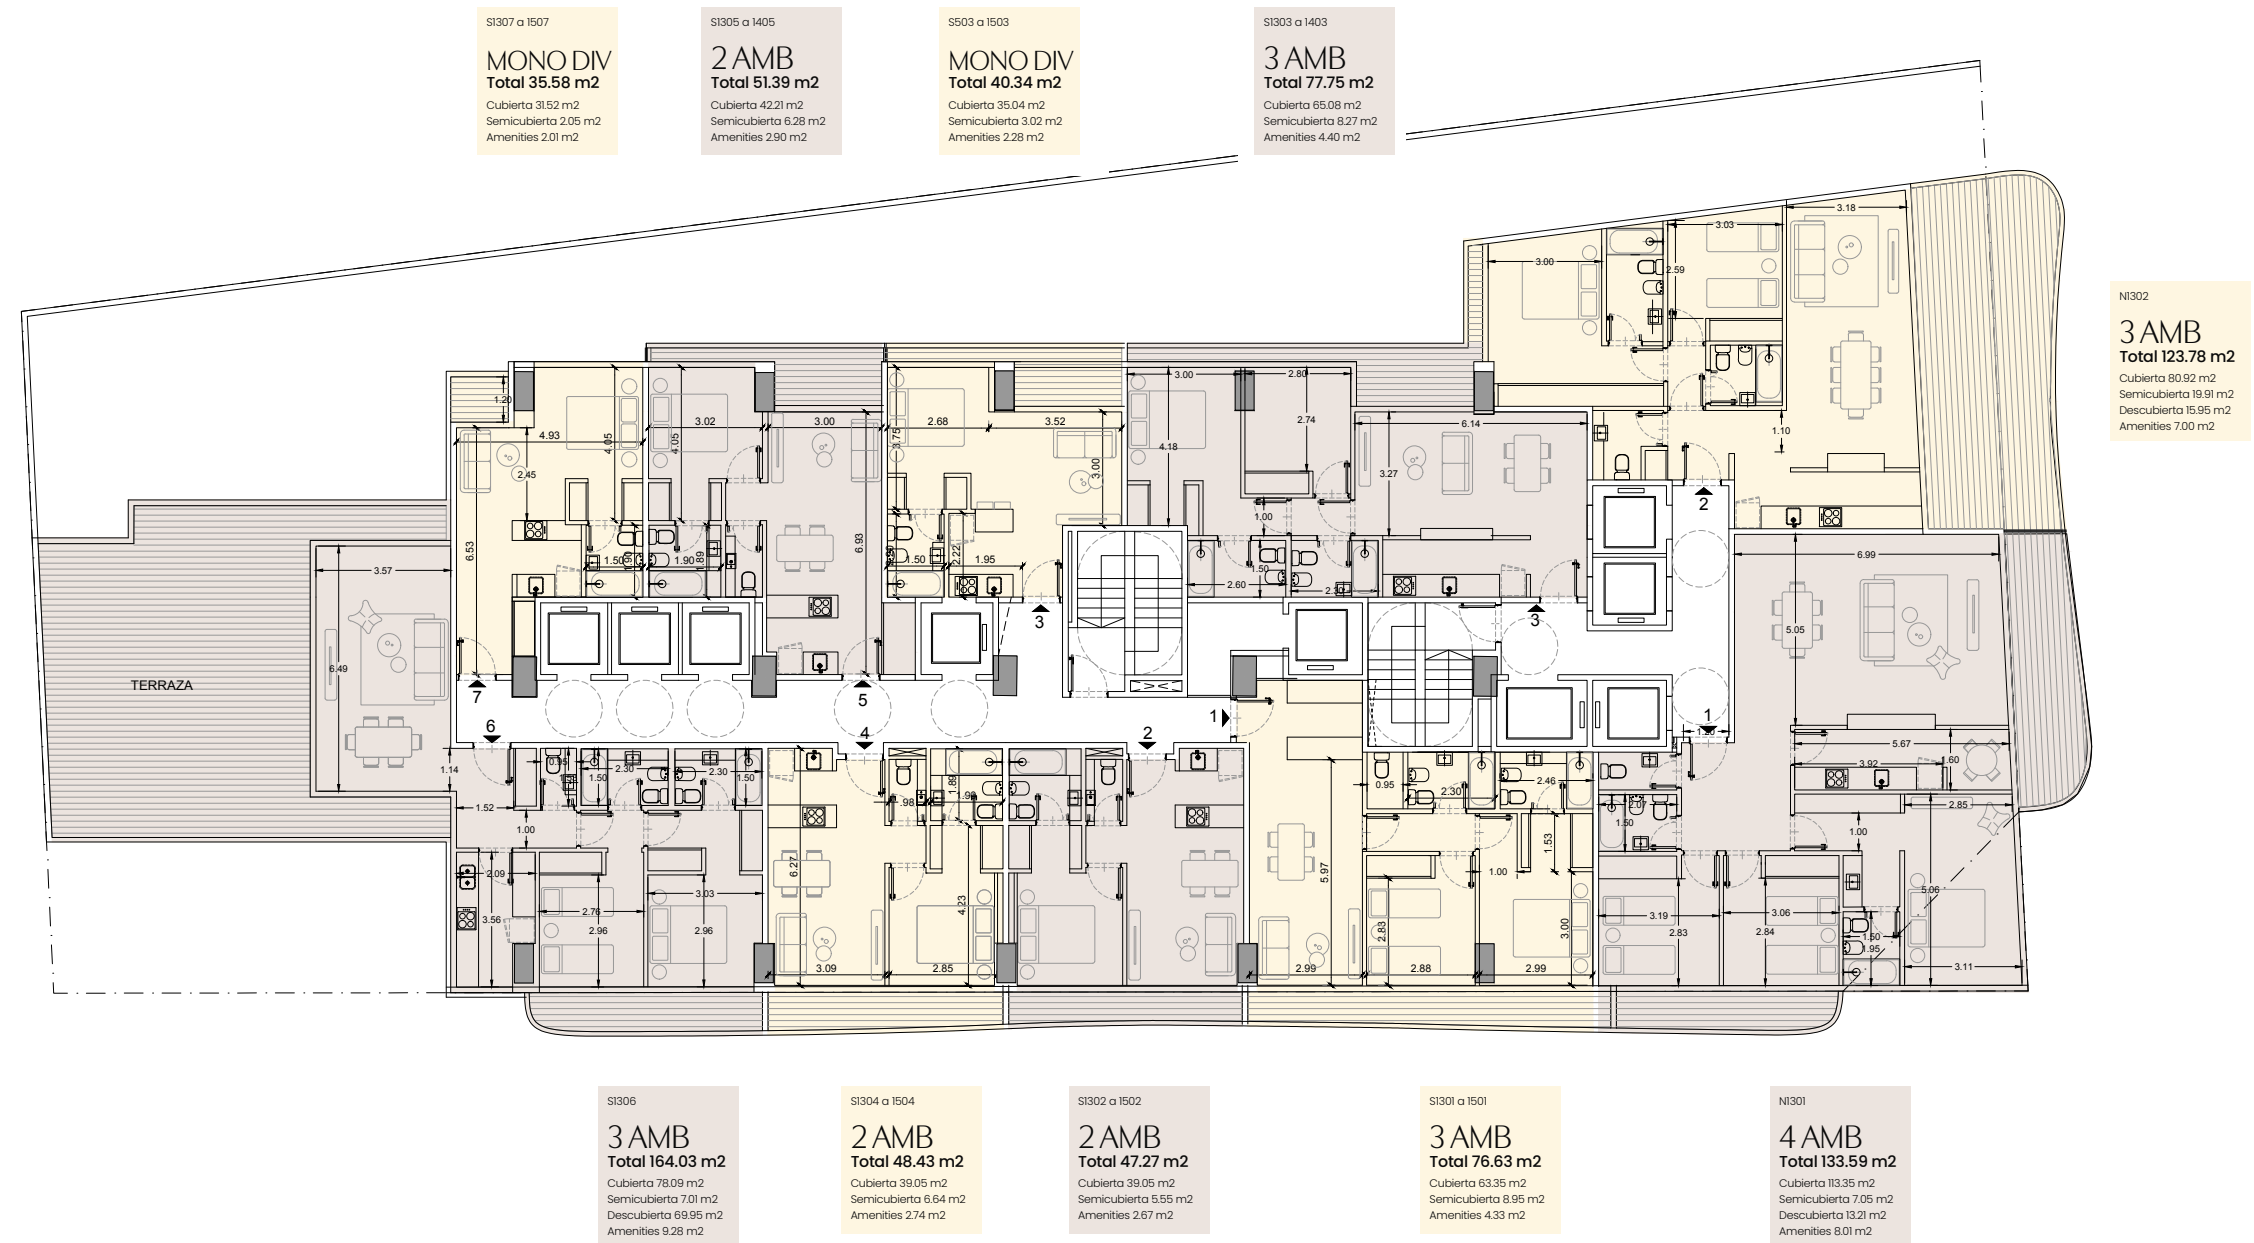


Planta Piso 14

ATRIUM
LA ISLA

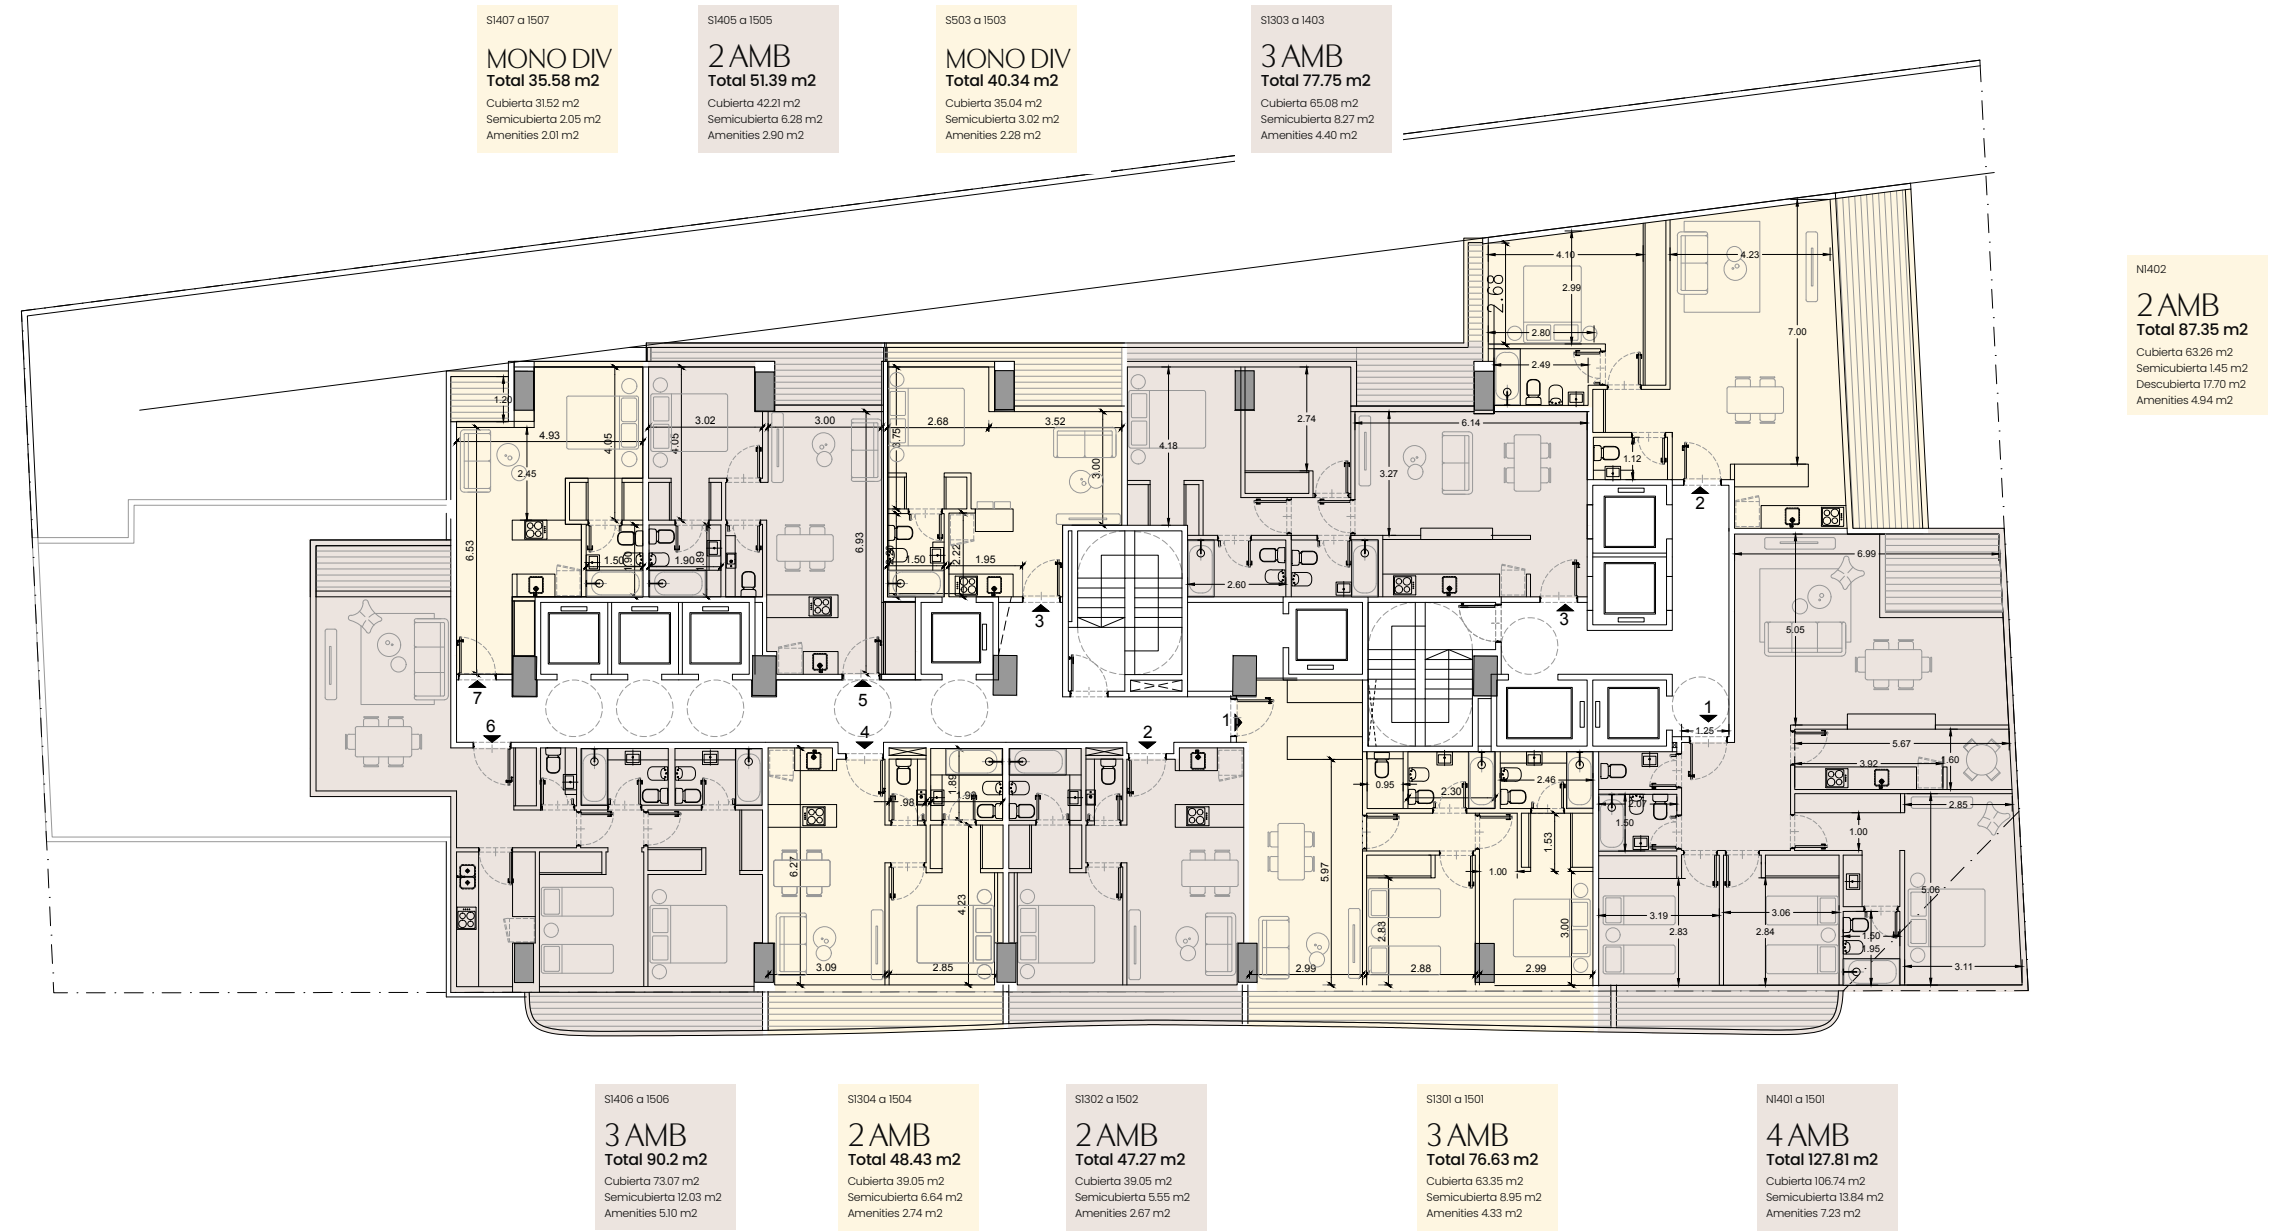


Planta Piso 15

ATRIUM
LA ISLA

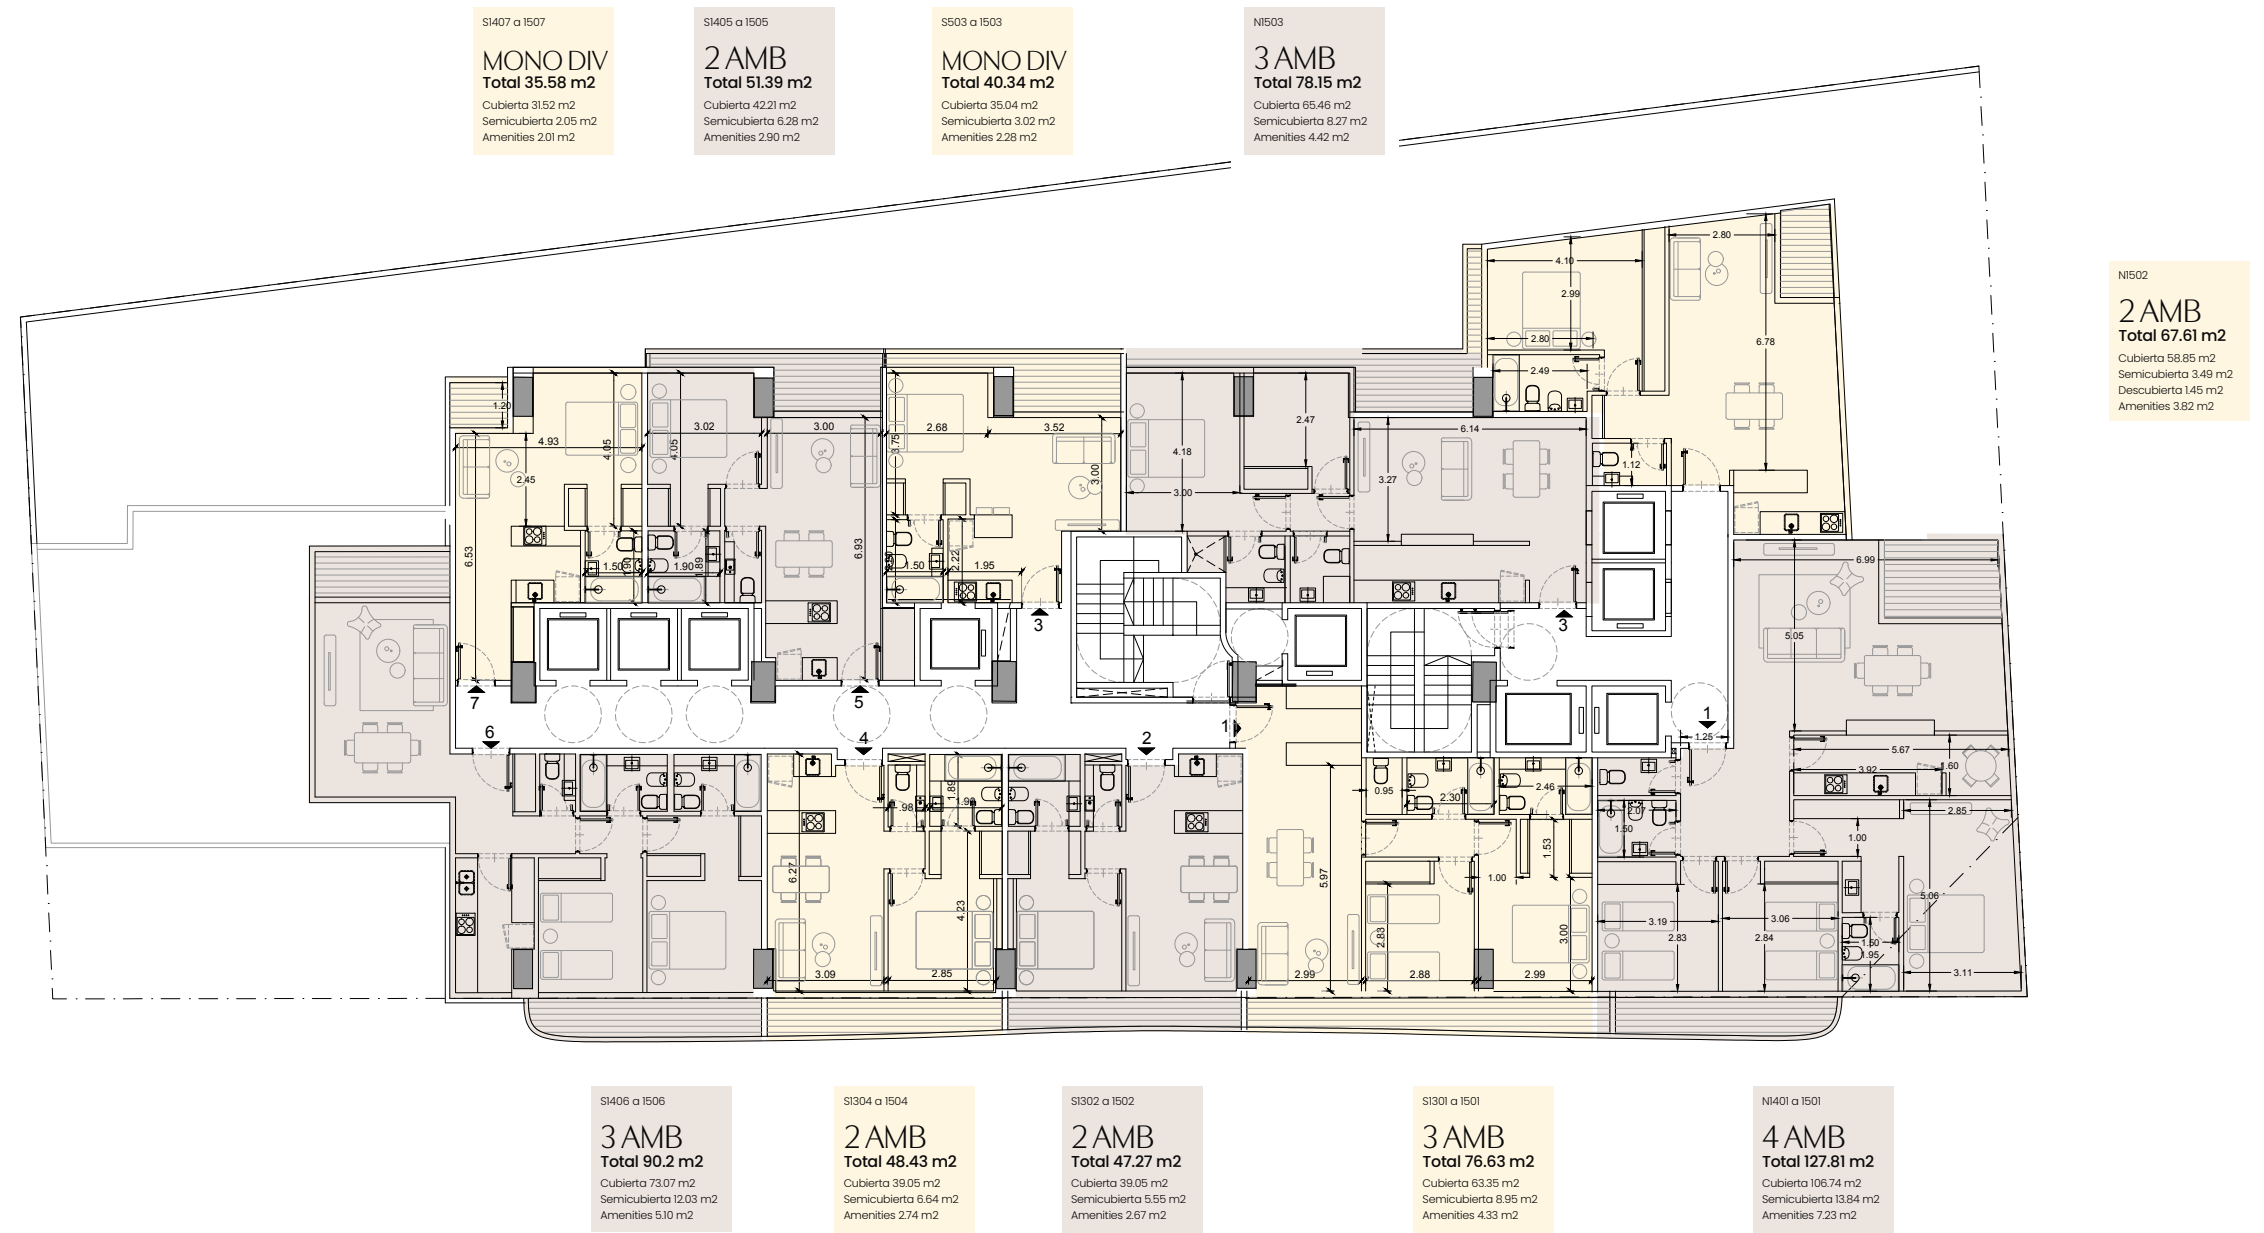


Planta Piso 16

ATRIUM
LA ISLA

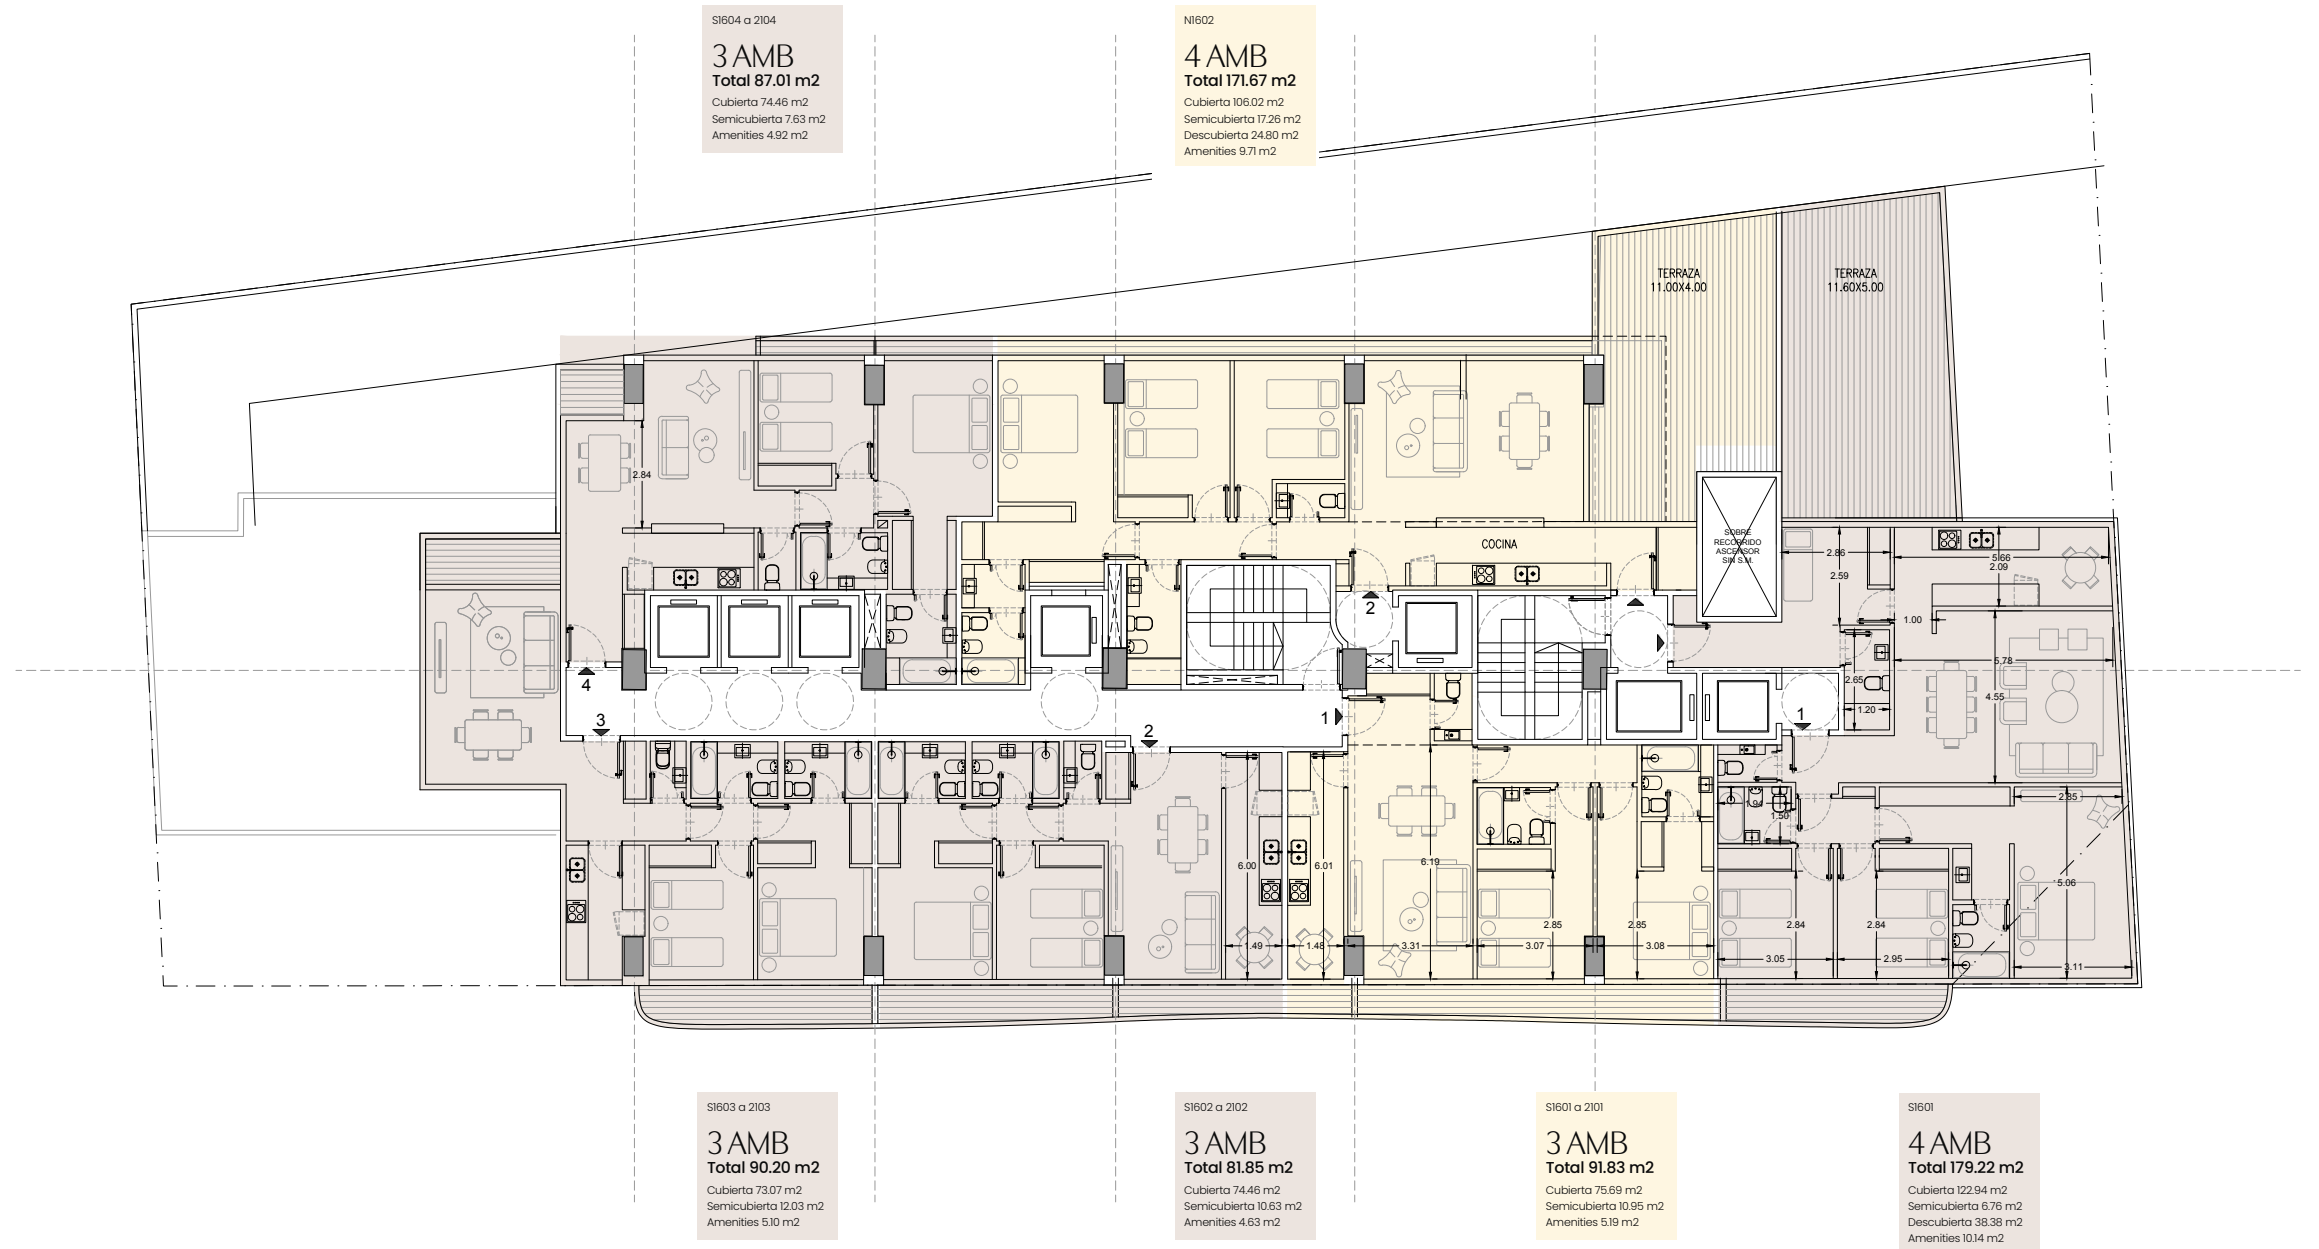


Planta Pisos 17 al 21

ATRIUM
LA ISLA

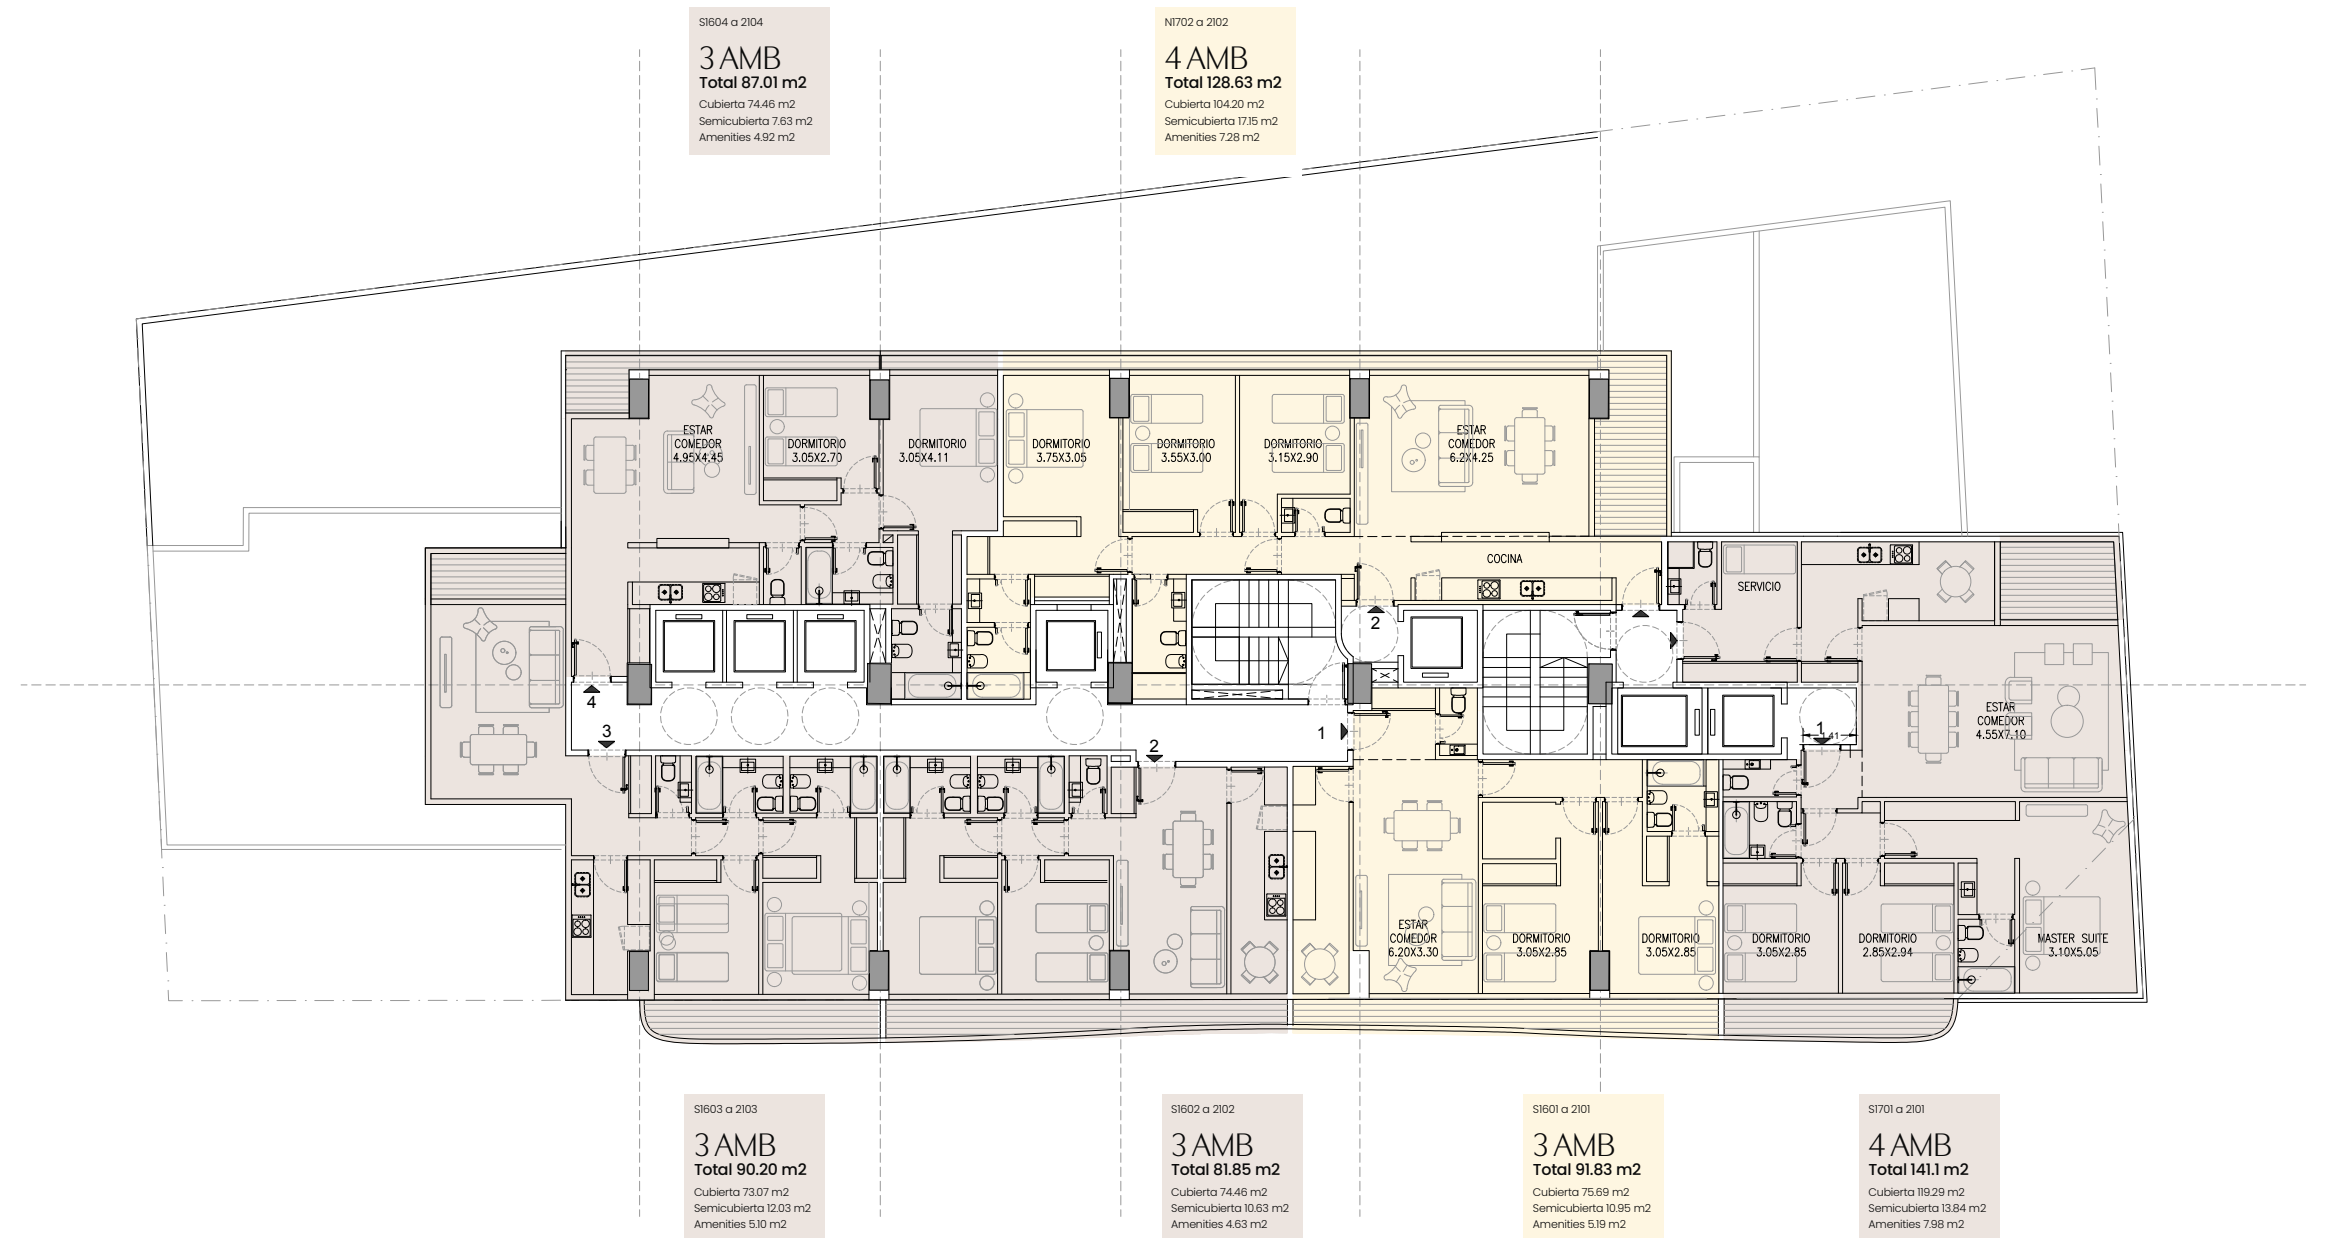


Planta Terraza

ATRIUM
LA ISLA

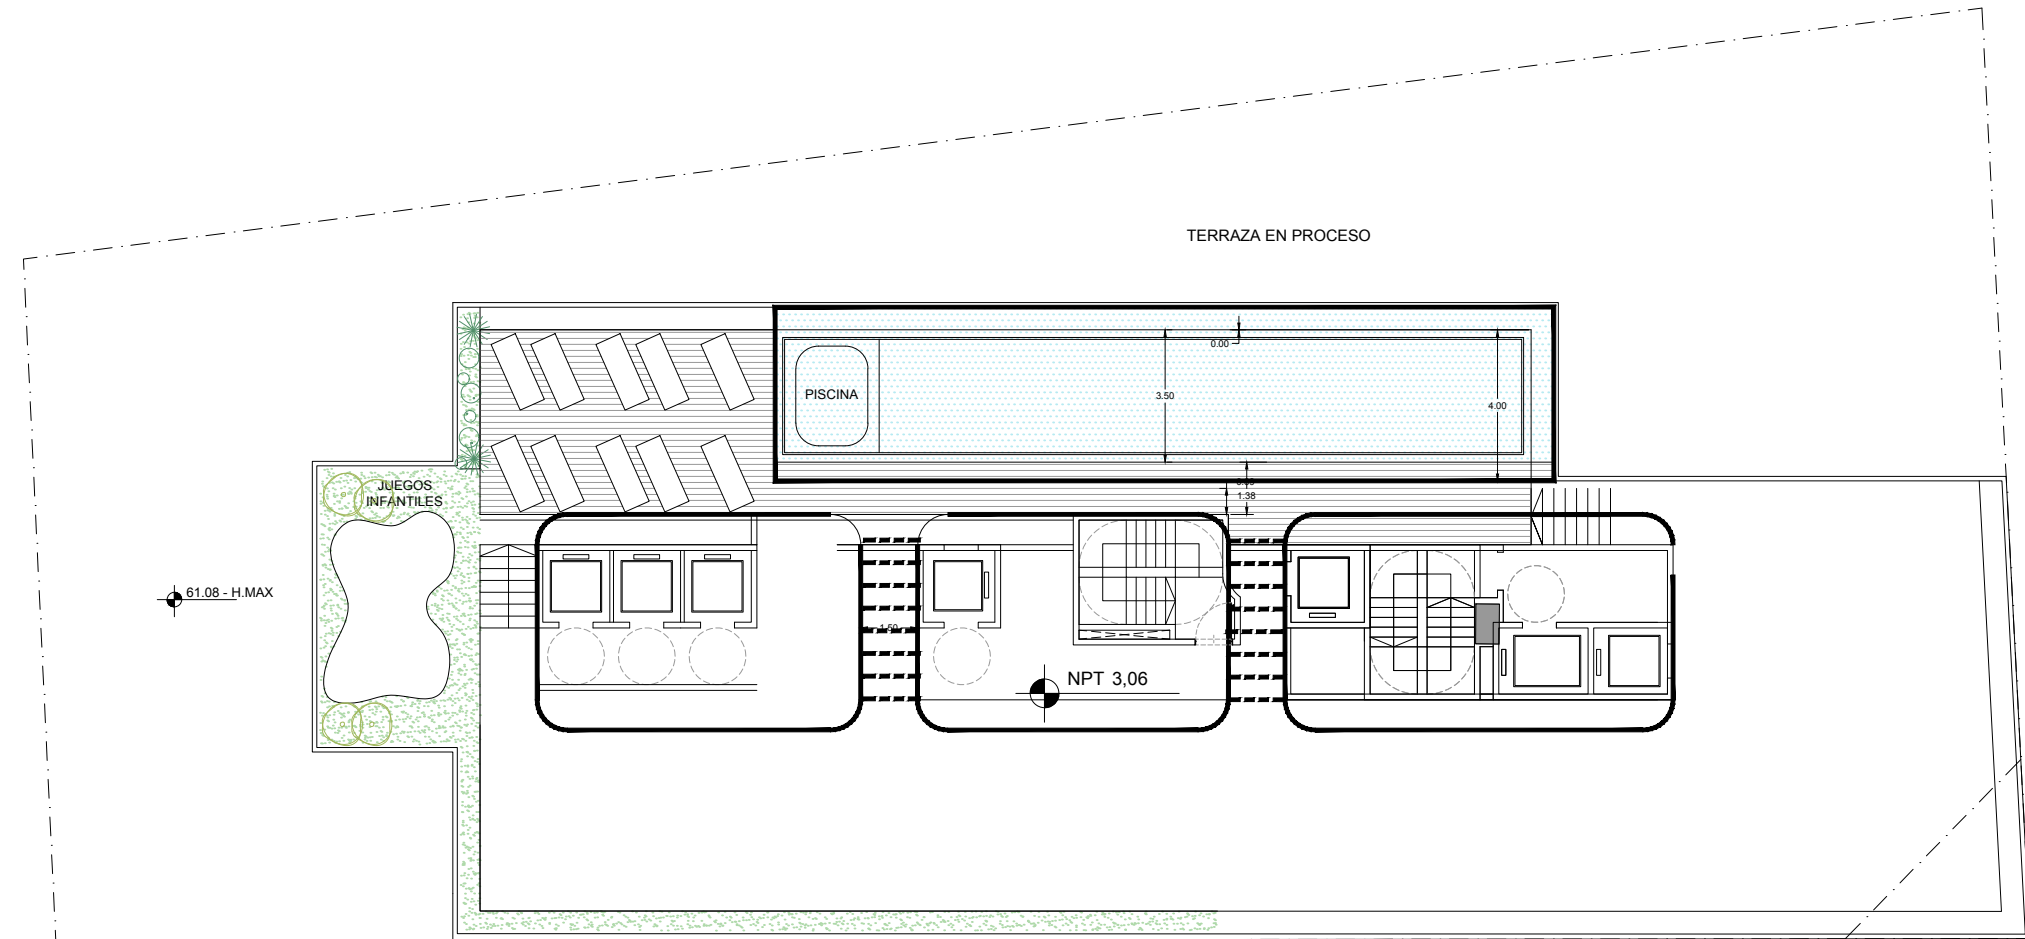


Planta Subsuelo 1

ATRIUM
LA ISLA

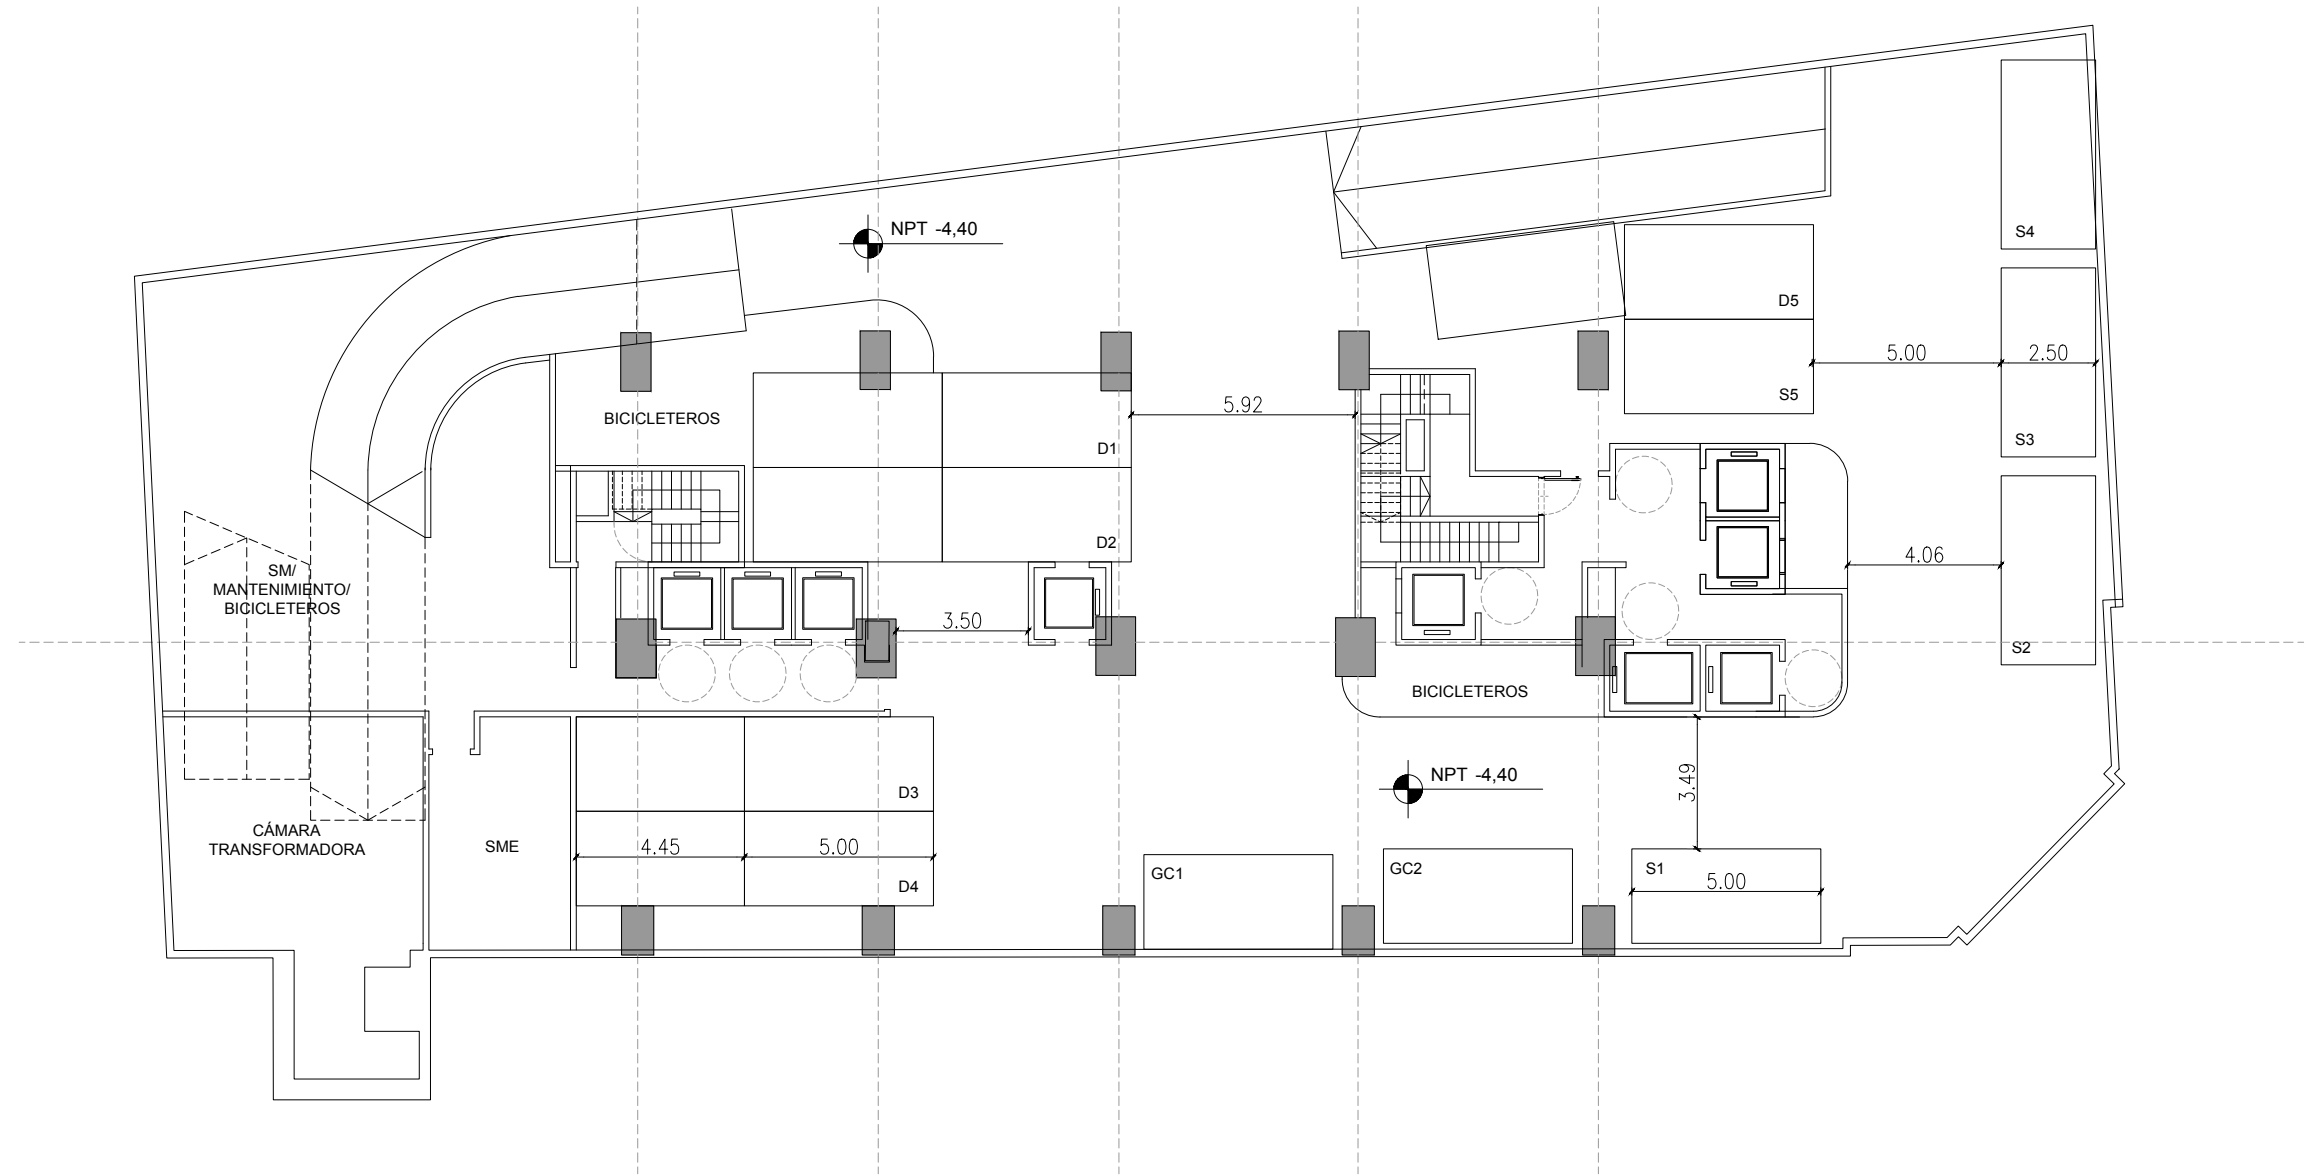

Planta Subsuelo 2

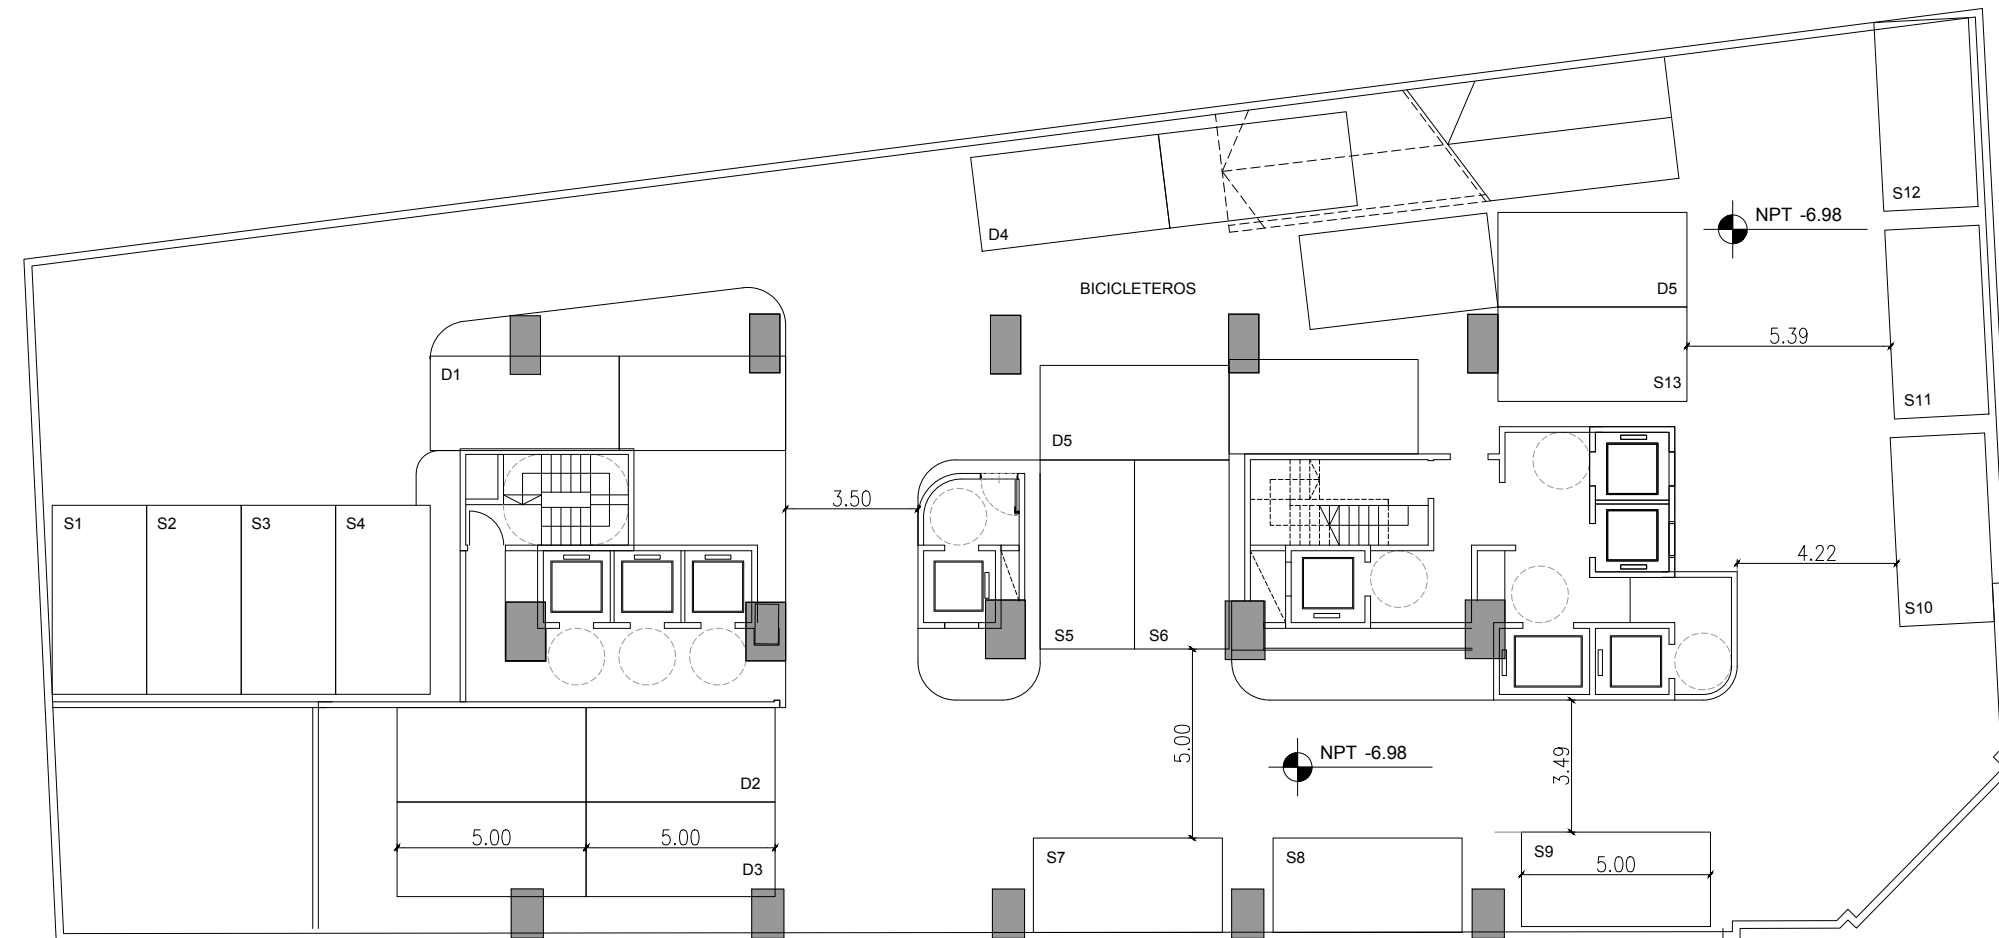

ATRIUM

DESARROLLA



AGUERO 2392, ESQ. AV. LAS HERAS
RECOLETA, BUENOS AIRES